


MAYO 2021

CALLE ÁNGEL PUECH 12, EDIFICIO A

PORTAL 2 PLANTA SEGUNDA D 2D - 26E

SUPERFICIES APROXIMADAS	m ²
TOTAL ÚTIL	66,59
TOTAL CONSTRUIDA	78,03
CONSTRUIDA + COMUNES	96,40

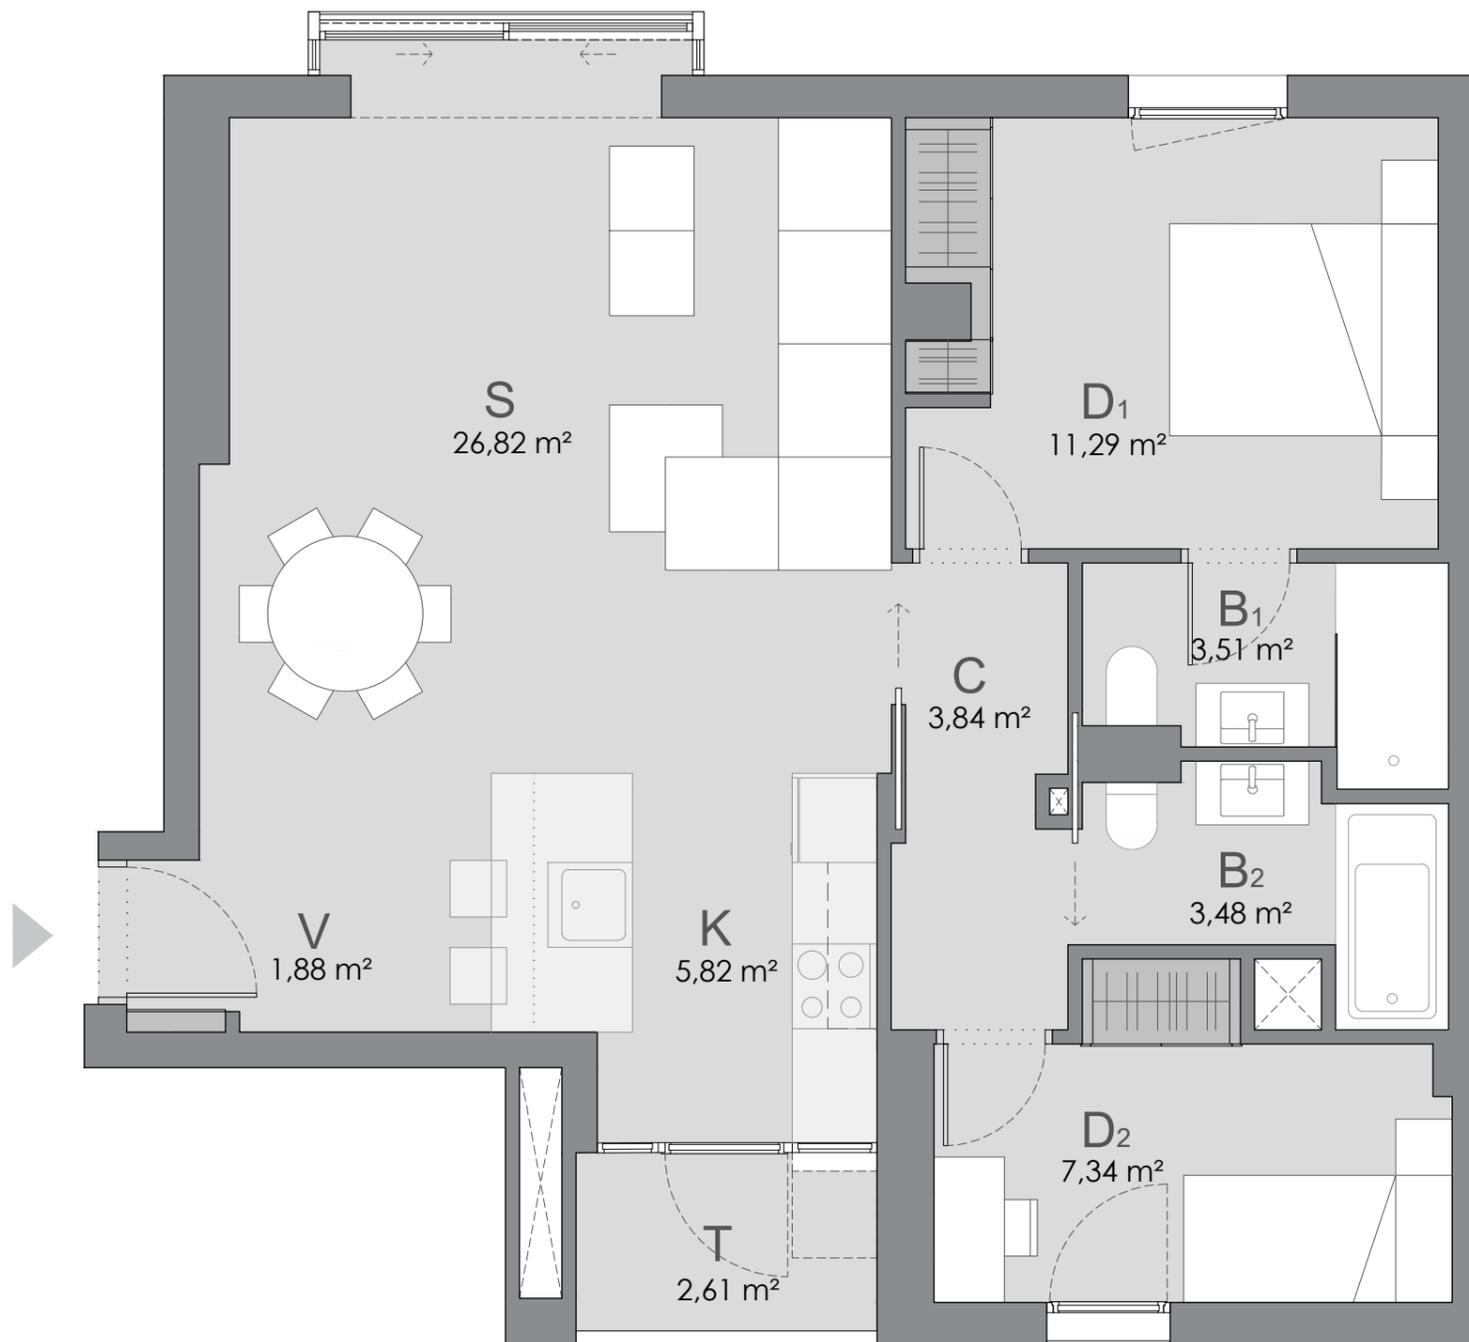

Las superficies que se presentan en este documento son aproximadas y por tanto, podrán ser objeto de variación. Las superficies definitivas serán las que resulten de la ejecución de la obra así como las impuestas por la normativa técnica y/o regulatoria. Se entregará la vivienda solo con el mobiliario, electrodomésticos y calidades que consten en el documento "Memoria de Calidades". El mobiliario de cocina y su disposición, así como la disposición de los sanitarios podrían sufrir variaciones en función del montaje definitivo y/o criterios motivados por exigencias técnicas o jurídicas. Los armarios serán empotrados con puertas abatibles. Este plano queda sujeto a posibles modificaciones de carácter técnico y/o regulatorio. Las imágenes son informativas y orientativas, y no imágenes exactas de la realidad, sin que revistan, en ningún caso, carácter contractual, pudiendo sufrir variaciones de carácter técnico y/o regulatorio. Toda la información y entrega de documentación se hará según lo establecido en el Real Decreto 515/1989 y demás normas de aplicación.

RESUMEN SUPERFICIES ÚTILES

K. COCINA	5,82 m ²
S. SALÓN	26,82 m ²
D1. DORMITORIO 01	11,29 m ²
D2. DORMITORIO 02	7,34 m ²
B1. BAÑO	3,51 m ²
B2. BAÑO	3,48 m ²
C. DISTRIBUIDOR	3,84 m ²
V. VESTIBULO	1,88 m ²
T. TENDEDERO	2,61 m ²



ORQUÍDEAS, I
MADRID