
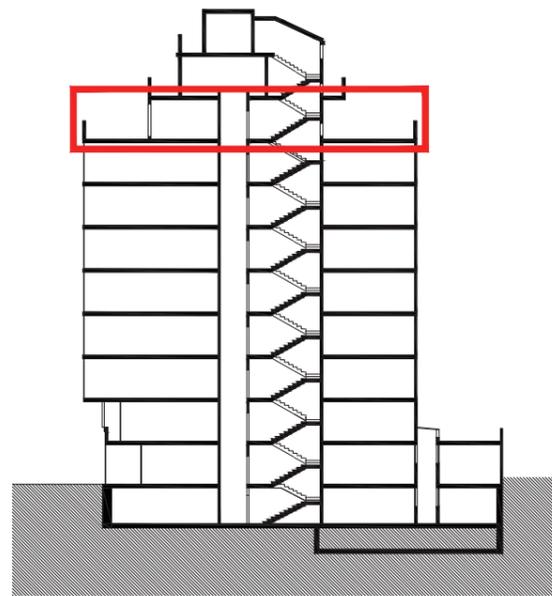


EDIFICIO PLURIFAMILIAR EN EL DISTRITO SARRIÀ-SANT GERVASI


C/MUNTANER 270 BARCELONA

ÁTICO 1ª (PL. ÁTICO)

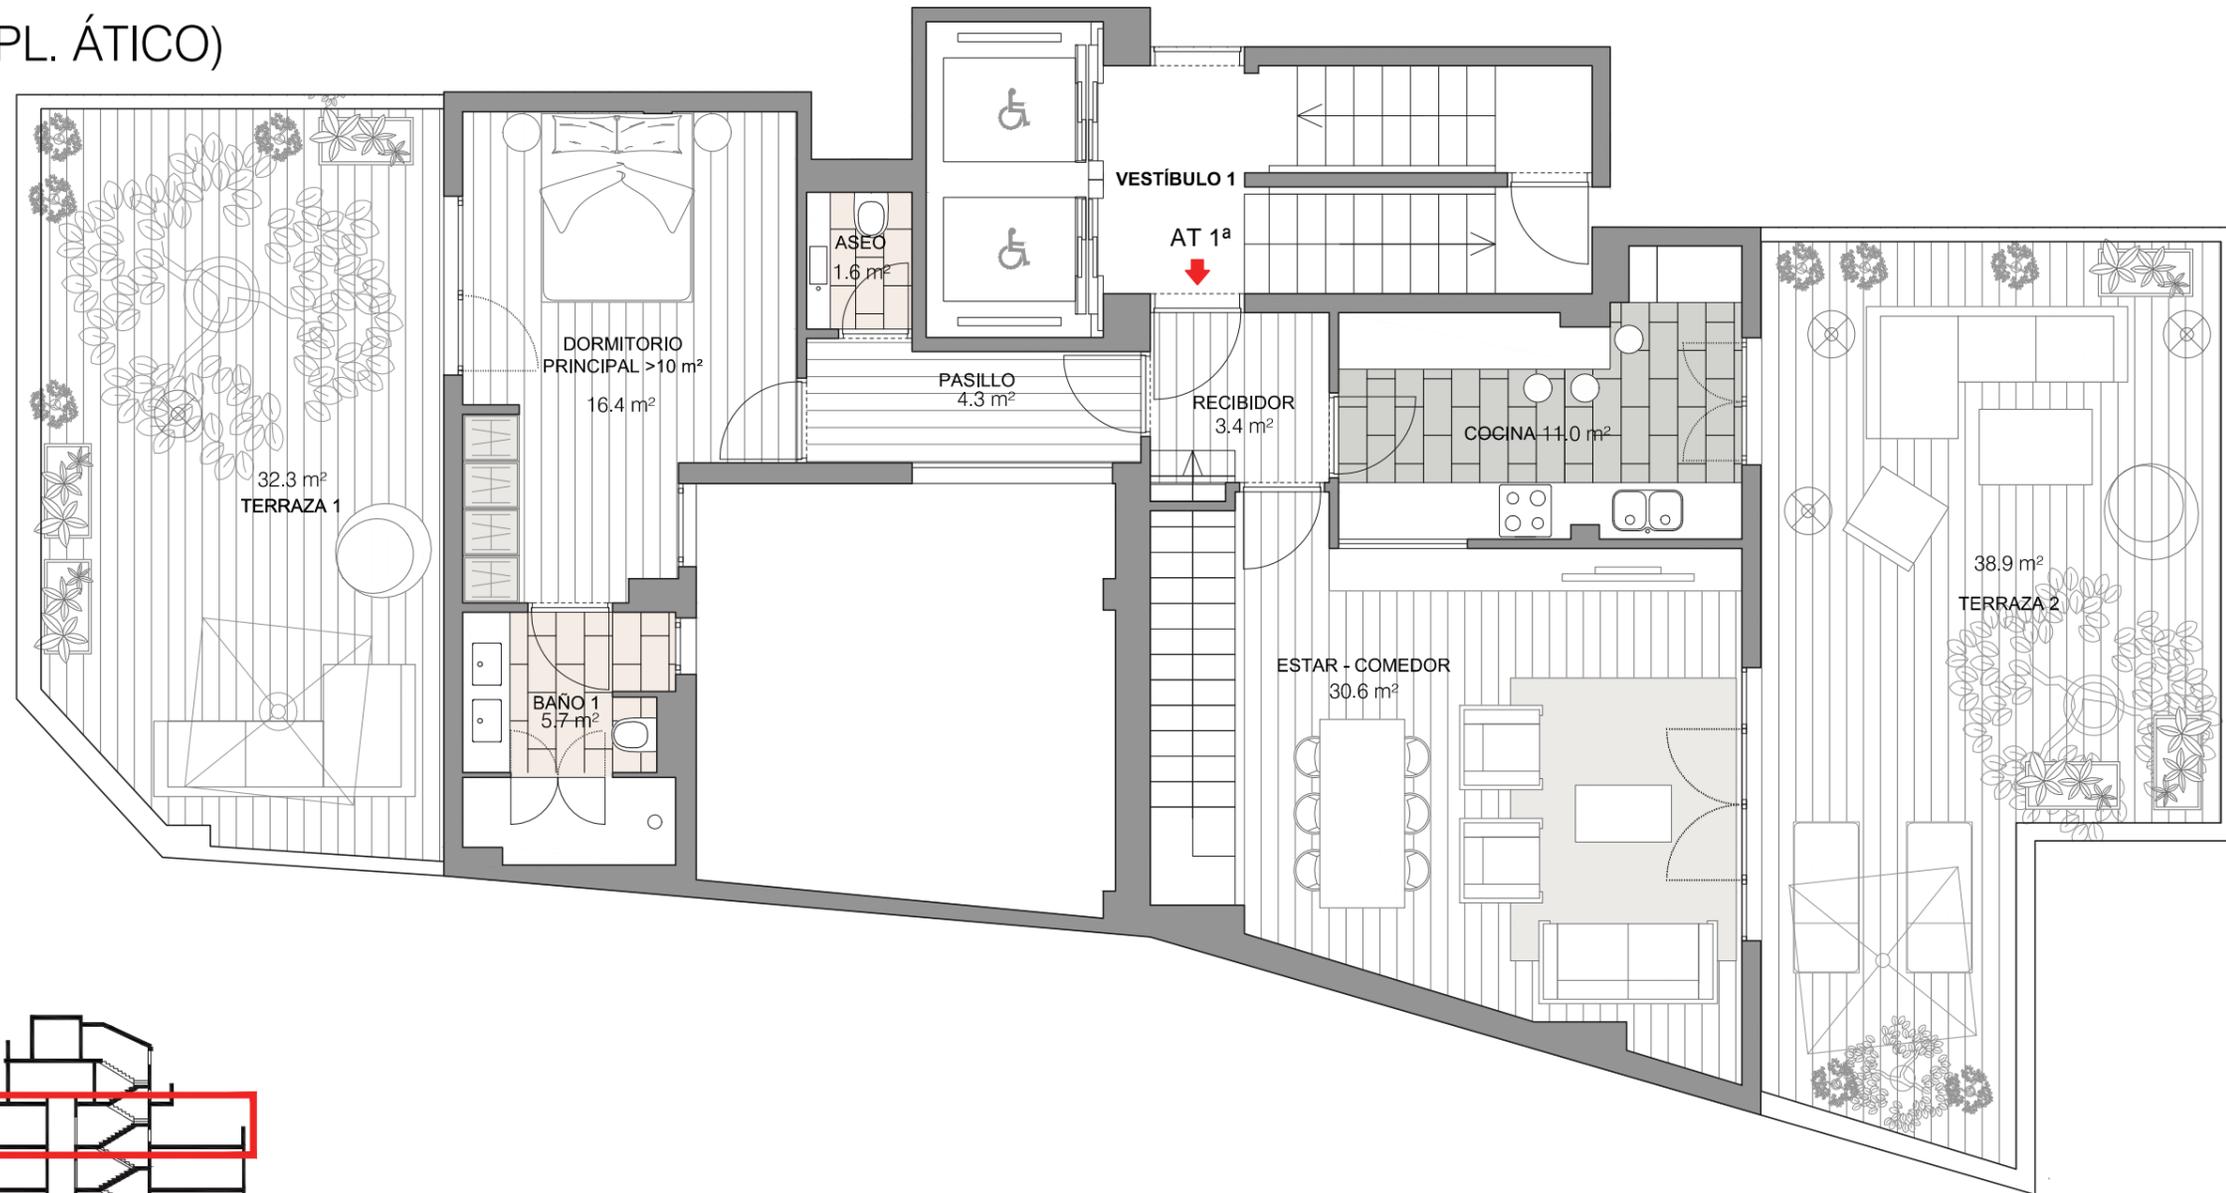

ÁTICO 1ª

Superficie construida (A)	139.17 m ²
Superficie construida computable en terrazas viviendas (A')	
Superficie construida con repercusión z.comunes (B)	34.01 m ²
Superficie construida total (A+A'+B)	173.18 m ²
Terrazas (no computable)	112.91 m ²
Superficie útil total	115.6 m ²

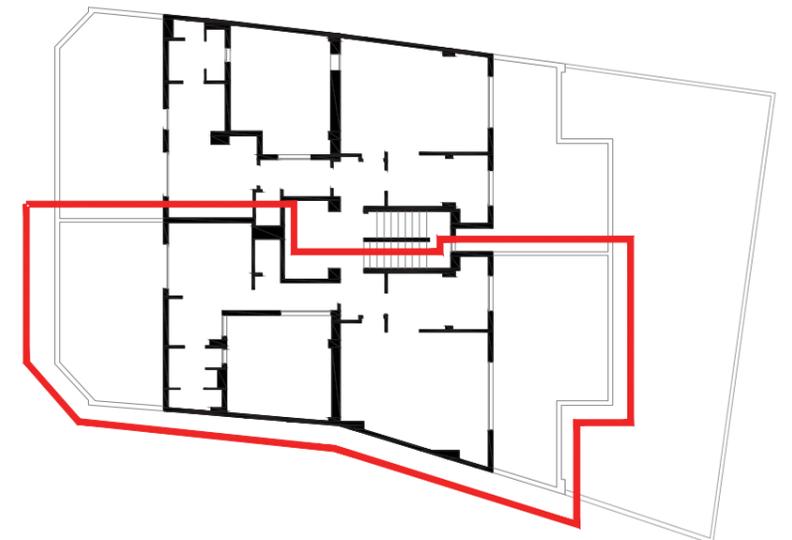

* Por razones técnicas o por decisiones de la dirección facultativa, los planos son susceptibles de sufrir modificaciones. El mobiliario no se entrega con las viviendas.


PROMOTOR:



PROMOTOR DELEGADO:



ARQUITECTOS:

 


COMERCIALIZADORES:



EDIFICIO PLURIFAMILIAR EN EL DISTRITO SARRIÀ-SANT GERVASI


C/MUNTANER 270 BARCELONA

ÁTICO 1ª (PL. SOBREATÍCO)

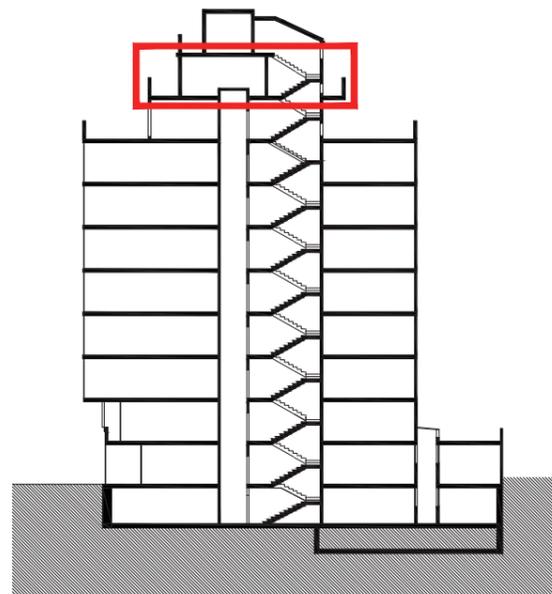

ÁTICO 1ª

Superficie construida (A)	139.17 m ²
Superficie construida computable en terrazas viviendas (A')	
Superficie construida con repercusión z.comunes (B)	34.01 m ²
Superficie construida total (A+A'+B)	173.18 m ²
Terrazas (no computable)	112.91 m ²
Superficie útil total	115.6 m ²

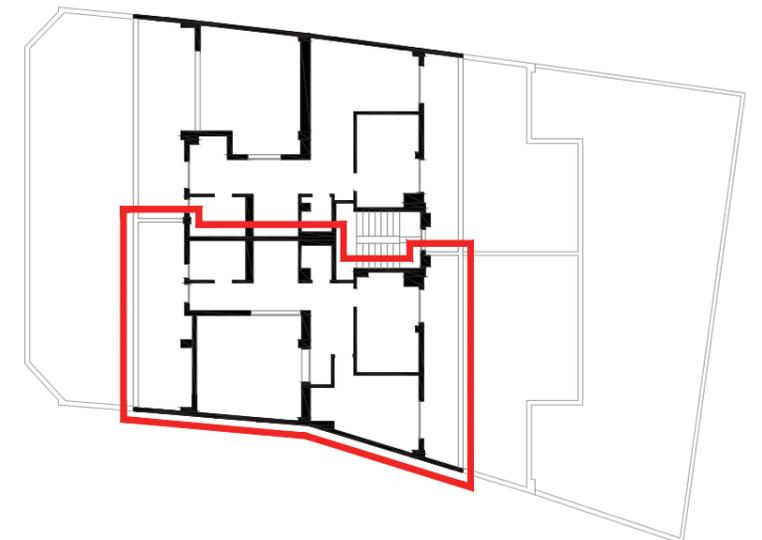

* Por razones técnicas o por decisiones de la dirección facultativa, los planos son susceptibles de sufrir modificaciones. El mobiliario no se entrega con las viviendas.

PROMOTOR:



PROMOTOR DELEGADO:



ARQUITECTOS:



COMERCIALIZADORES:

