
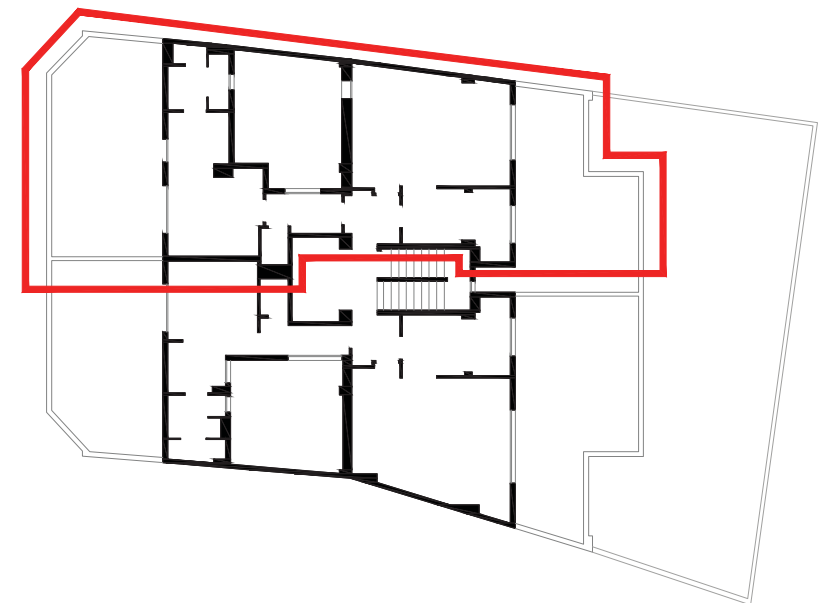
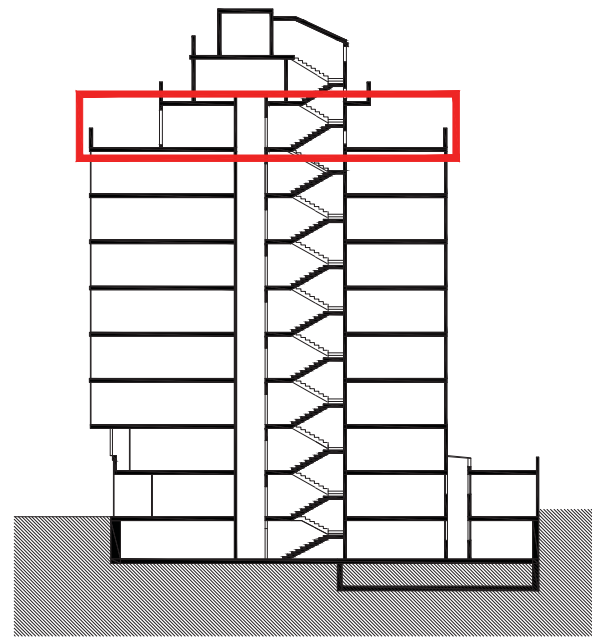


EDIFICIO PLURIFAMILIAR EN EL DISTRITO SARRIÀ-SANT GERVASI

C/MUNTANER 270 BARCELONA

ÁTICO 2ª (PL. ÁTICO)

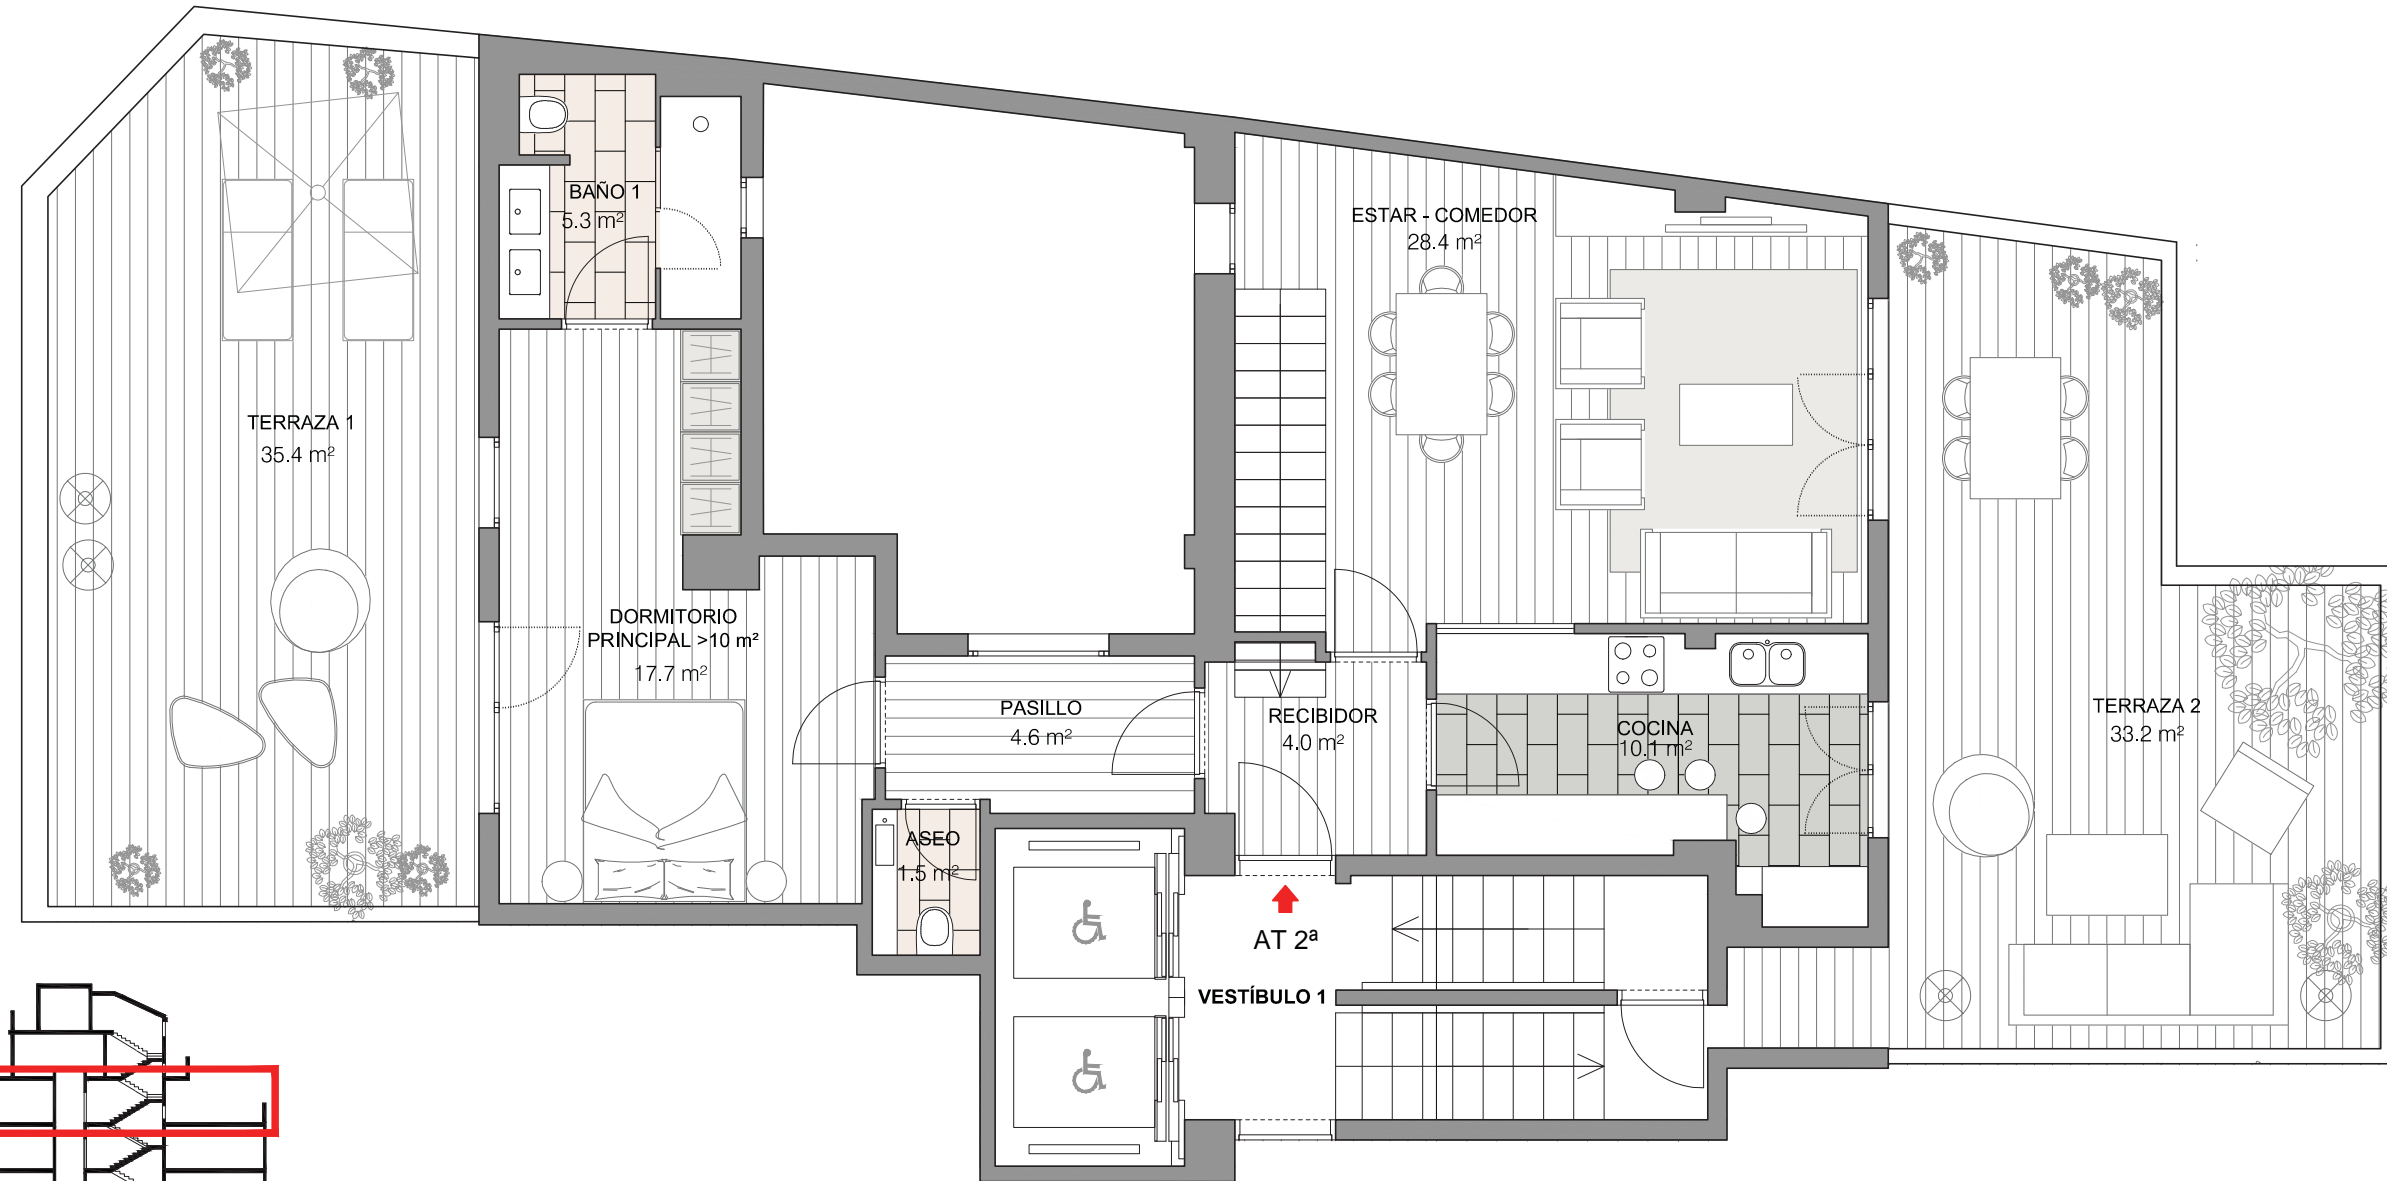

ÁTICO 2ª

Superficie construida (A)	143.34 m ²
Superficie construida computable en terrazas viviendas (A')	
Superficie construida con repercusión z.comunes (B)	35.02 m ²
Superficie construida total (A+A'+B)	178.36 m ²
Terrazas (no computable)	110.60 m ²
Superficie útil total	116.3 m ²



* Por razones técnicas o por decisiones de la dirección facultativa, los planos son susceptibles de sufrir modificaciones. El mobiliario no se entrega con las viviendas.

PROMOTOR:



PROMOTOR DELEGADO:



ARQUITECTOS:




COMERCIALIZADORES:



EDIFICIO PLURIFAMILIAR EN EL DISTRITO SARRIÀ-SANT GERVASI


C/MUNTANER 270 BARCELONA

ÁTICO 2ª (PL. SOBREÁTICO)

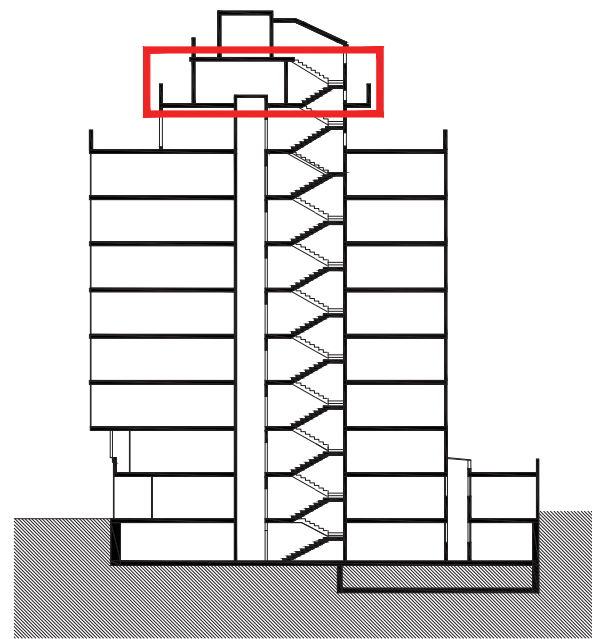

ÁTICO 2ª

Superficie construida (A)	143.34 m ²
Superficie construida computable en terrazas viviendas (A')	
Superficie construida con repercusión z.comunes (B)	35.02 m ²
Superficie construida total (A+A'+B)	178.36 m ²
Terrazas (no computable)	110.60 m ²
Superficie útil total	116.3 m ²

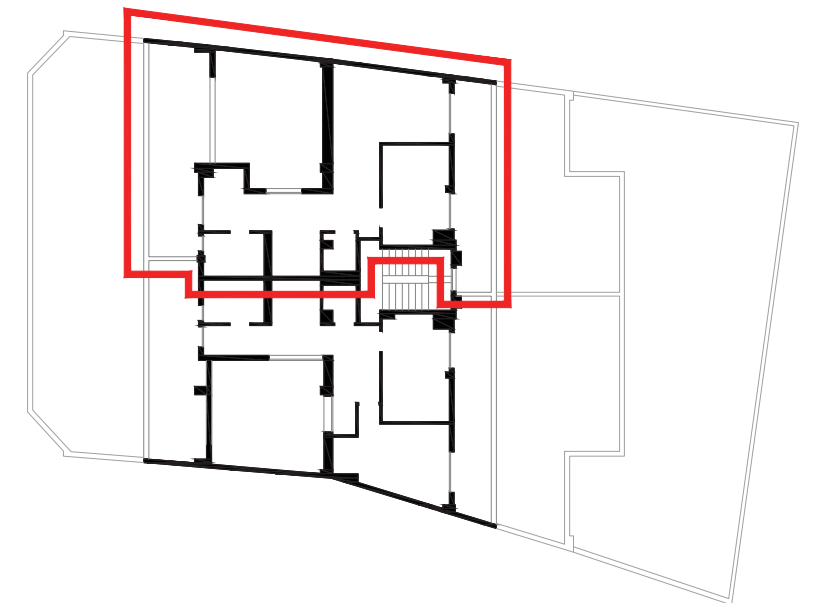

* Por razones técnicas o por decisiones de la dirección facultativa, los planos son susceptibles de sufrir modificaciones. El mobiliario no se entrega con las viviendas.

PROMOTOR:



PROMOTOR DELEGADO:



ARQUITECTOS:



COMERCIALIZADORES:

