

OCTUBRE 2020


CALLE ÁNGEL PUECH 12, EDIFICIO A

PORTAL 2 PLANTA BAJA D 1D - 22E

SUPERFICIES APROXIMADAS	m ²
TOTAL ÚTIL	40,42
TOTAL CONSTRUIDA	48,37
CONSTRUIDA + COMUNES	59,77



C/ GENCIANA

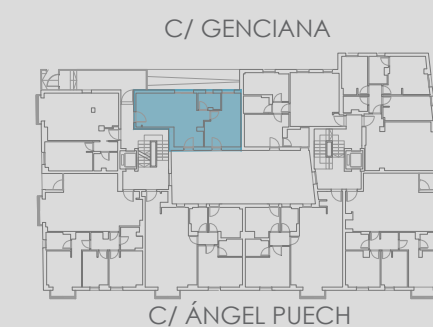


C/ ÁNGEL PUECH



RESUMEN SUPERFICIES ÚTILES

K.	COCINA	4,79 m ²
S.	SALÓN	16,16 m ²
D1.	DORMITORIO 01	13,50 m ²
B.	BAÑO	3,13 m ²
V.	VESTIBULO	1,76 m ²

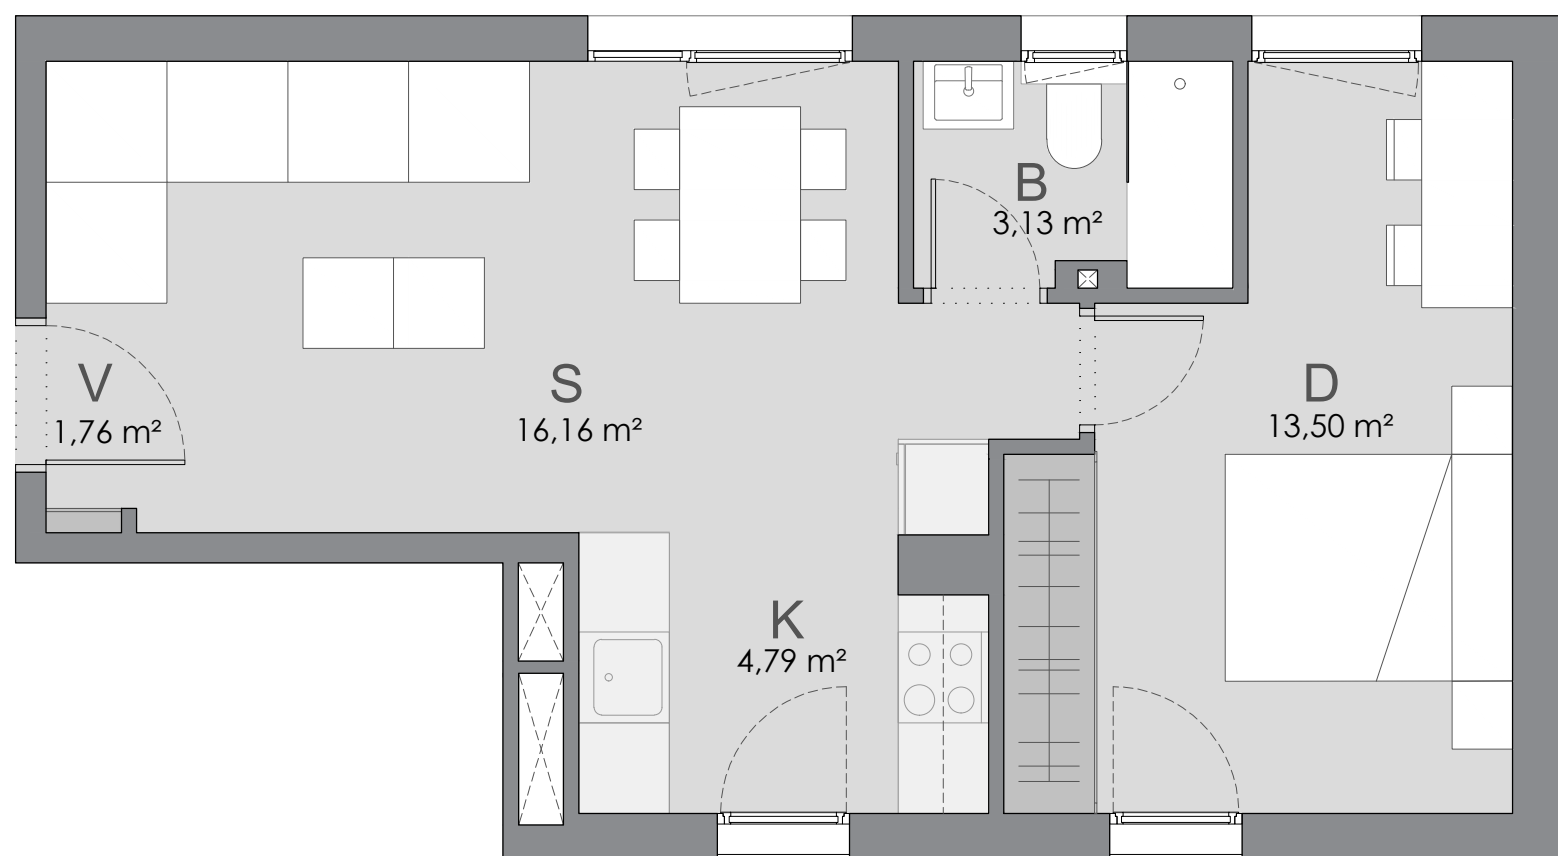

PLANO COMERCIAL SUJETO A OBTENCIÓN DE LICENCIA DE OBRA

Las superficies que se presentan en este documento son aproximadas y por tanto, podrán ser objeto de variación. Las superficies definitivas serán las que resulten de la ejecución de la obra así como las impuestas por la normativa técnica y/o regulatoria. Se entregará la vivienda solo con el mobiliario, electrodomésticos y calidades que consten en el documento "Memoria de Calidades". El mobiliario de cocina y su disposición, así como la disposición de los sanitarios podrían sufrir variaciones en función del montaje definitivo y/o criterios motivados por exigencias técnicas o jurídicas. Los armarios serán empotrados con puertas abatibles o correderas según tipología. Este plano queda sujeto a posibles modificaciones de carácter técnico y/o regulatorio. Las imágenes son informativas y orientativas, y no imágenes exactas de la realidad, sin que revistan, en ningún caso, carácter contractual, pudiendo sufrir variaciones de carácter técnico y/o regulatorio. Toda la información y entrega de documentación se hará según lo establecido en el Real Decreto 515/1989 y demás normas de aplicación.



ORQUÍDEAS, I

MADRID