


CALLE LAZAGA

CALLE DEL GENERAL YAGÜE

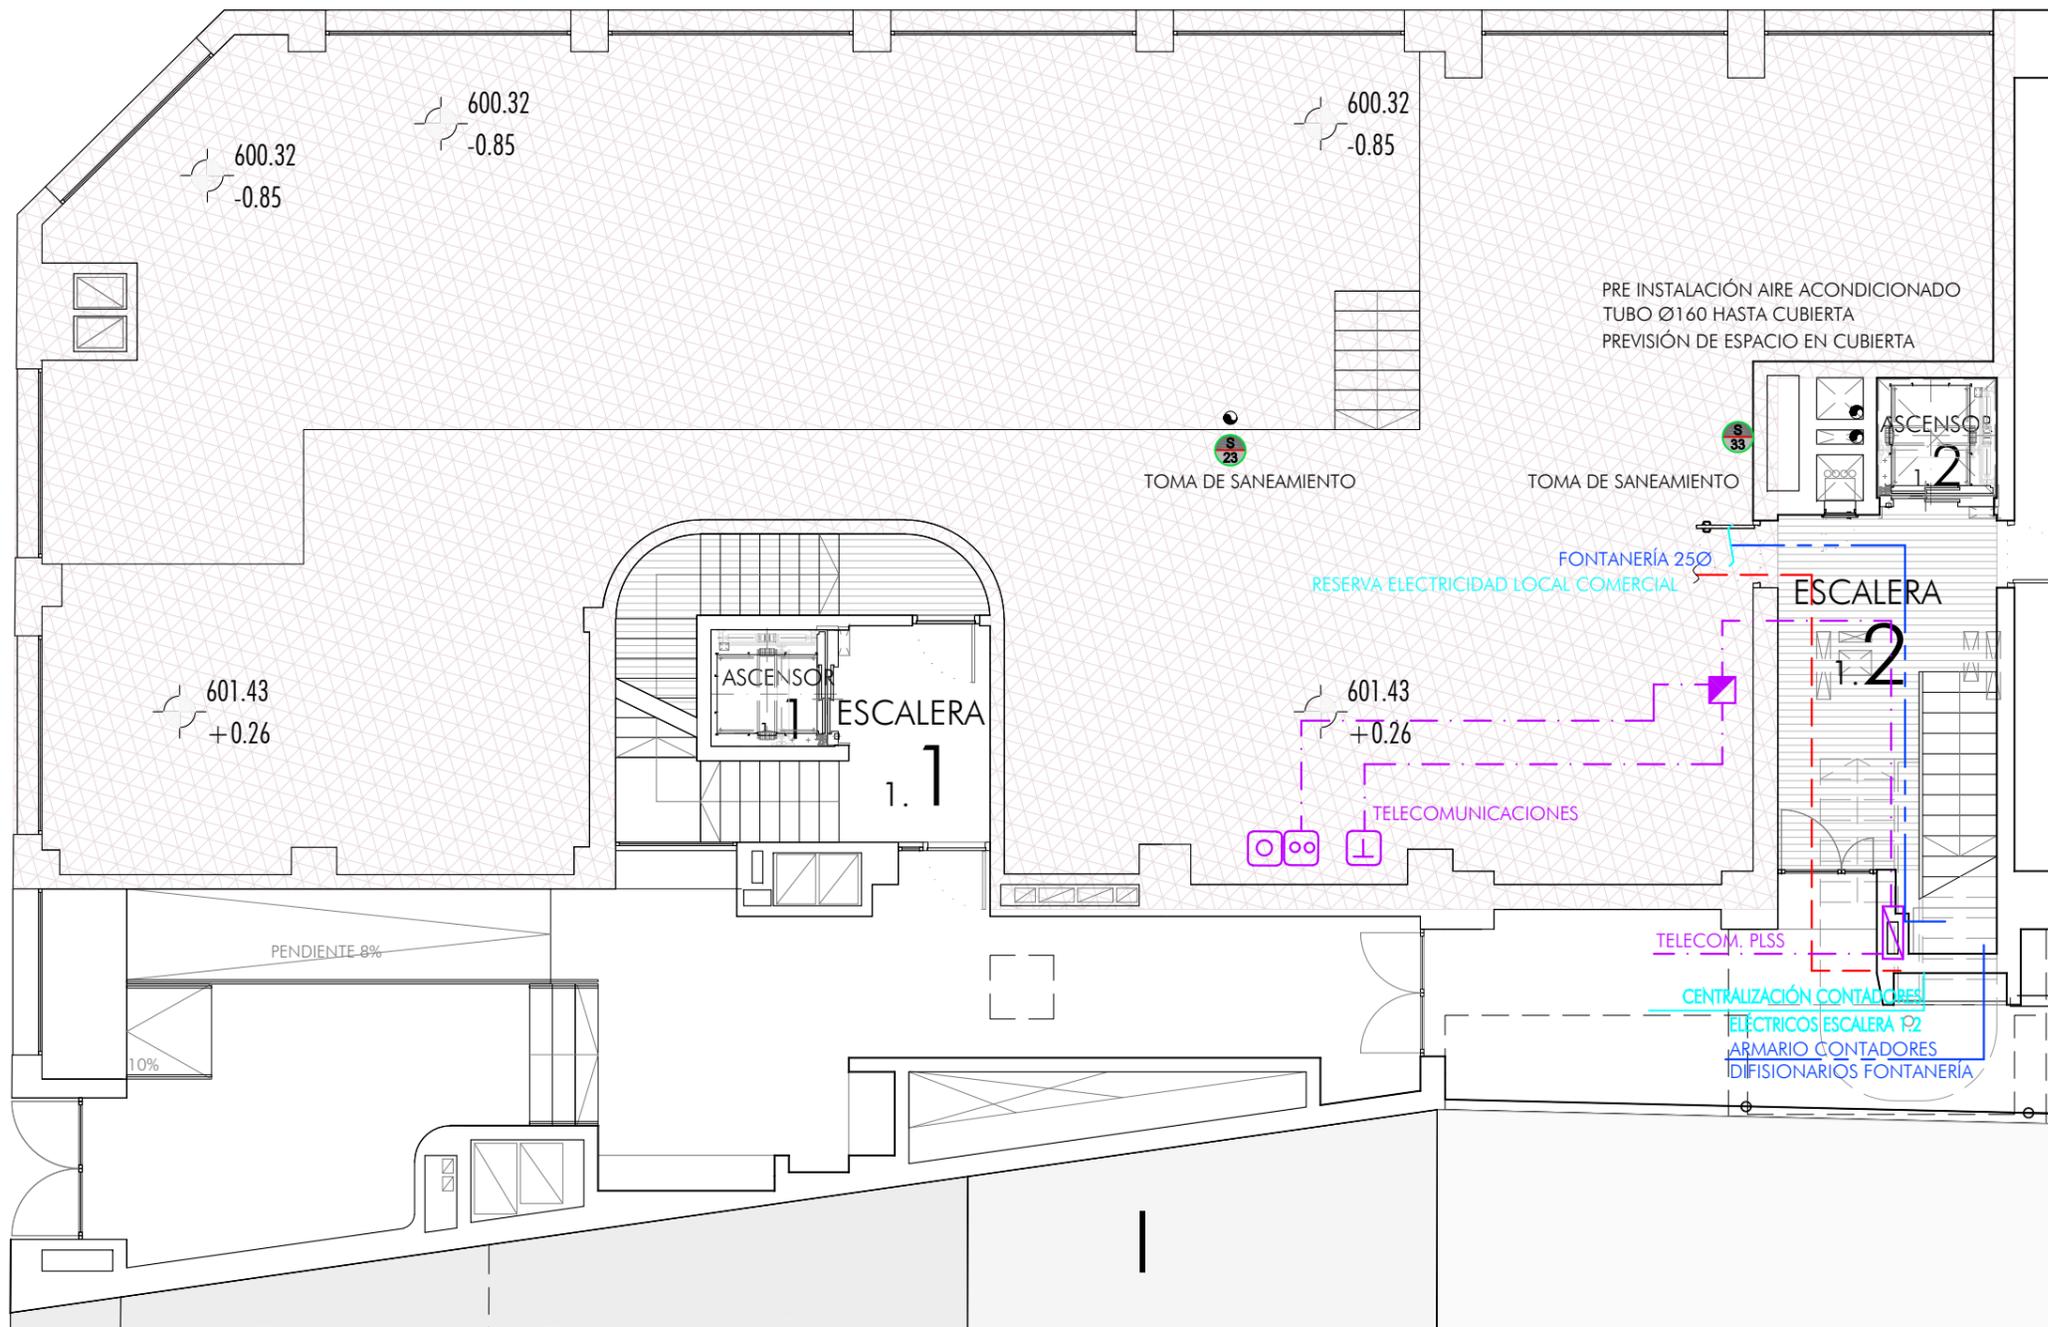

LOCAL COMERCIAL

CALLE GENERAL YAGÜE
PLANTA BAJA

SUPERFICIES APROXIMADAS m²

SUP. CONSTRUIDA	303
SUP. UTIL	269

ESCALA GRÁFICA



local comercial



CALLE LAZAGA

CALLE DEL GENERAL YAGÜE



LOCAL COMERCIAL

CALLE GENERAL YAGÜE
PLANTA SEMISÓTANO

SUPERFICIES APROXIMADAS m²

SUP. CONSTRUIDA	48
SUP. UTIL	29

ESCALA GRÁFICA



 local comercial



Este documento (tanto su parte gráfica como los datos referidos a superficies) tiene carácter meramente orientativo, sin perjuicio de la información más exacta contenida en la documentación técnica final del edificio. Todo el mobiliario que se muestra en este plano, incluido el de la cocina, se ha incluido a efectos meramente orientativos y decorativos. Los datos referidos a superficies, distribución y linderos son meramente orientativos y pueden sufrir variaciones como consecuencia de exigencias comerciales, jurídicas, técnicas o de ejecución de proyecto.