
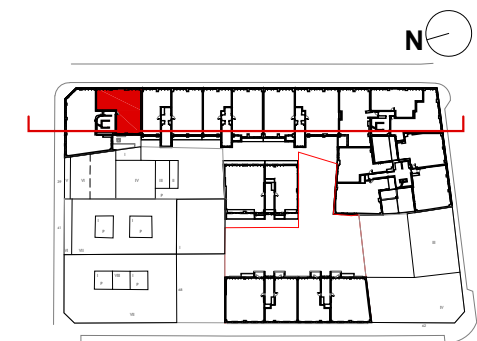


**TIPO 10  
PORTAL 1 - ESC 1 - LETRA A  
PLANTA SEGUNDA**


<b>SUPERFICIES APROXIMADAS m<sup>2</sup></b>	
SUPERFICIE CONSTRUIDA	136
SUPERFICIE ÚTIL	97

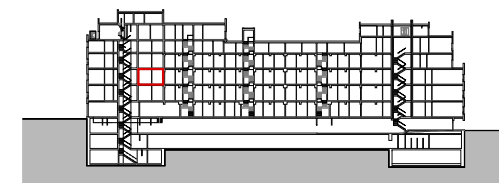

**PORTAL 1 G. YAGÜE  
10 TIPOLOGÍA 3Dc**

**RESUMEN DE SUPERFICIES ÚTILES**

SC. SALÓN	28.04m <sup>2</sup>
D1. DORMITORIO 1	14.93m <sup>2</sup>
D2. DORMITORIO 2	11.16m <sup>2</sup>
D3. DORMITORIO 3	11.69m <sup>2</sup>
KC. COCINA	8.18m <sup>2</sup>
TN. TENEDERO	2.54m <sup>2</sup>
HE. HALL DE ENTRADA	6.07m <sup>2</sup>
d1. DISTRIBUIDOR 1	4.09m <sup>2</sup>
B1. BAÑO 1	4.78m <sup>2</sup>
B2. BAÑO 2	3.71m <sup>2</sup>
B3. BAÑO 3	1.87m <sup>2</sup>

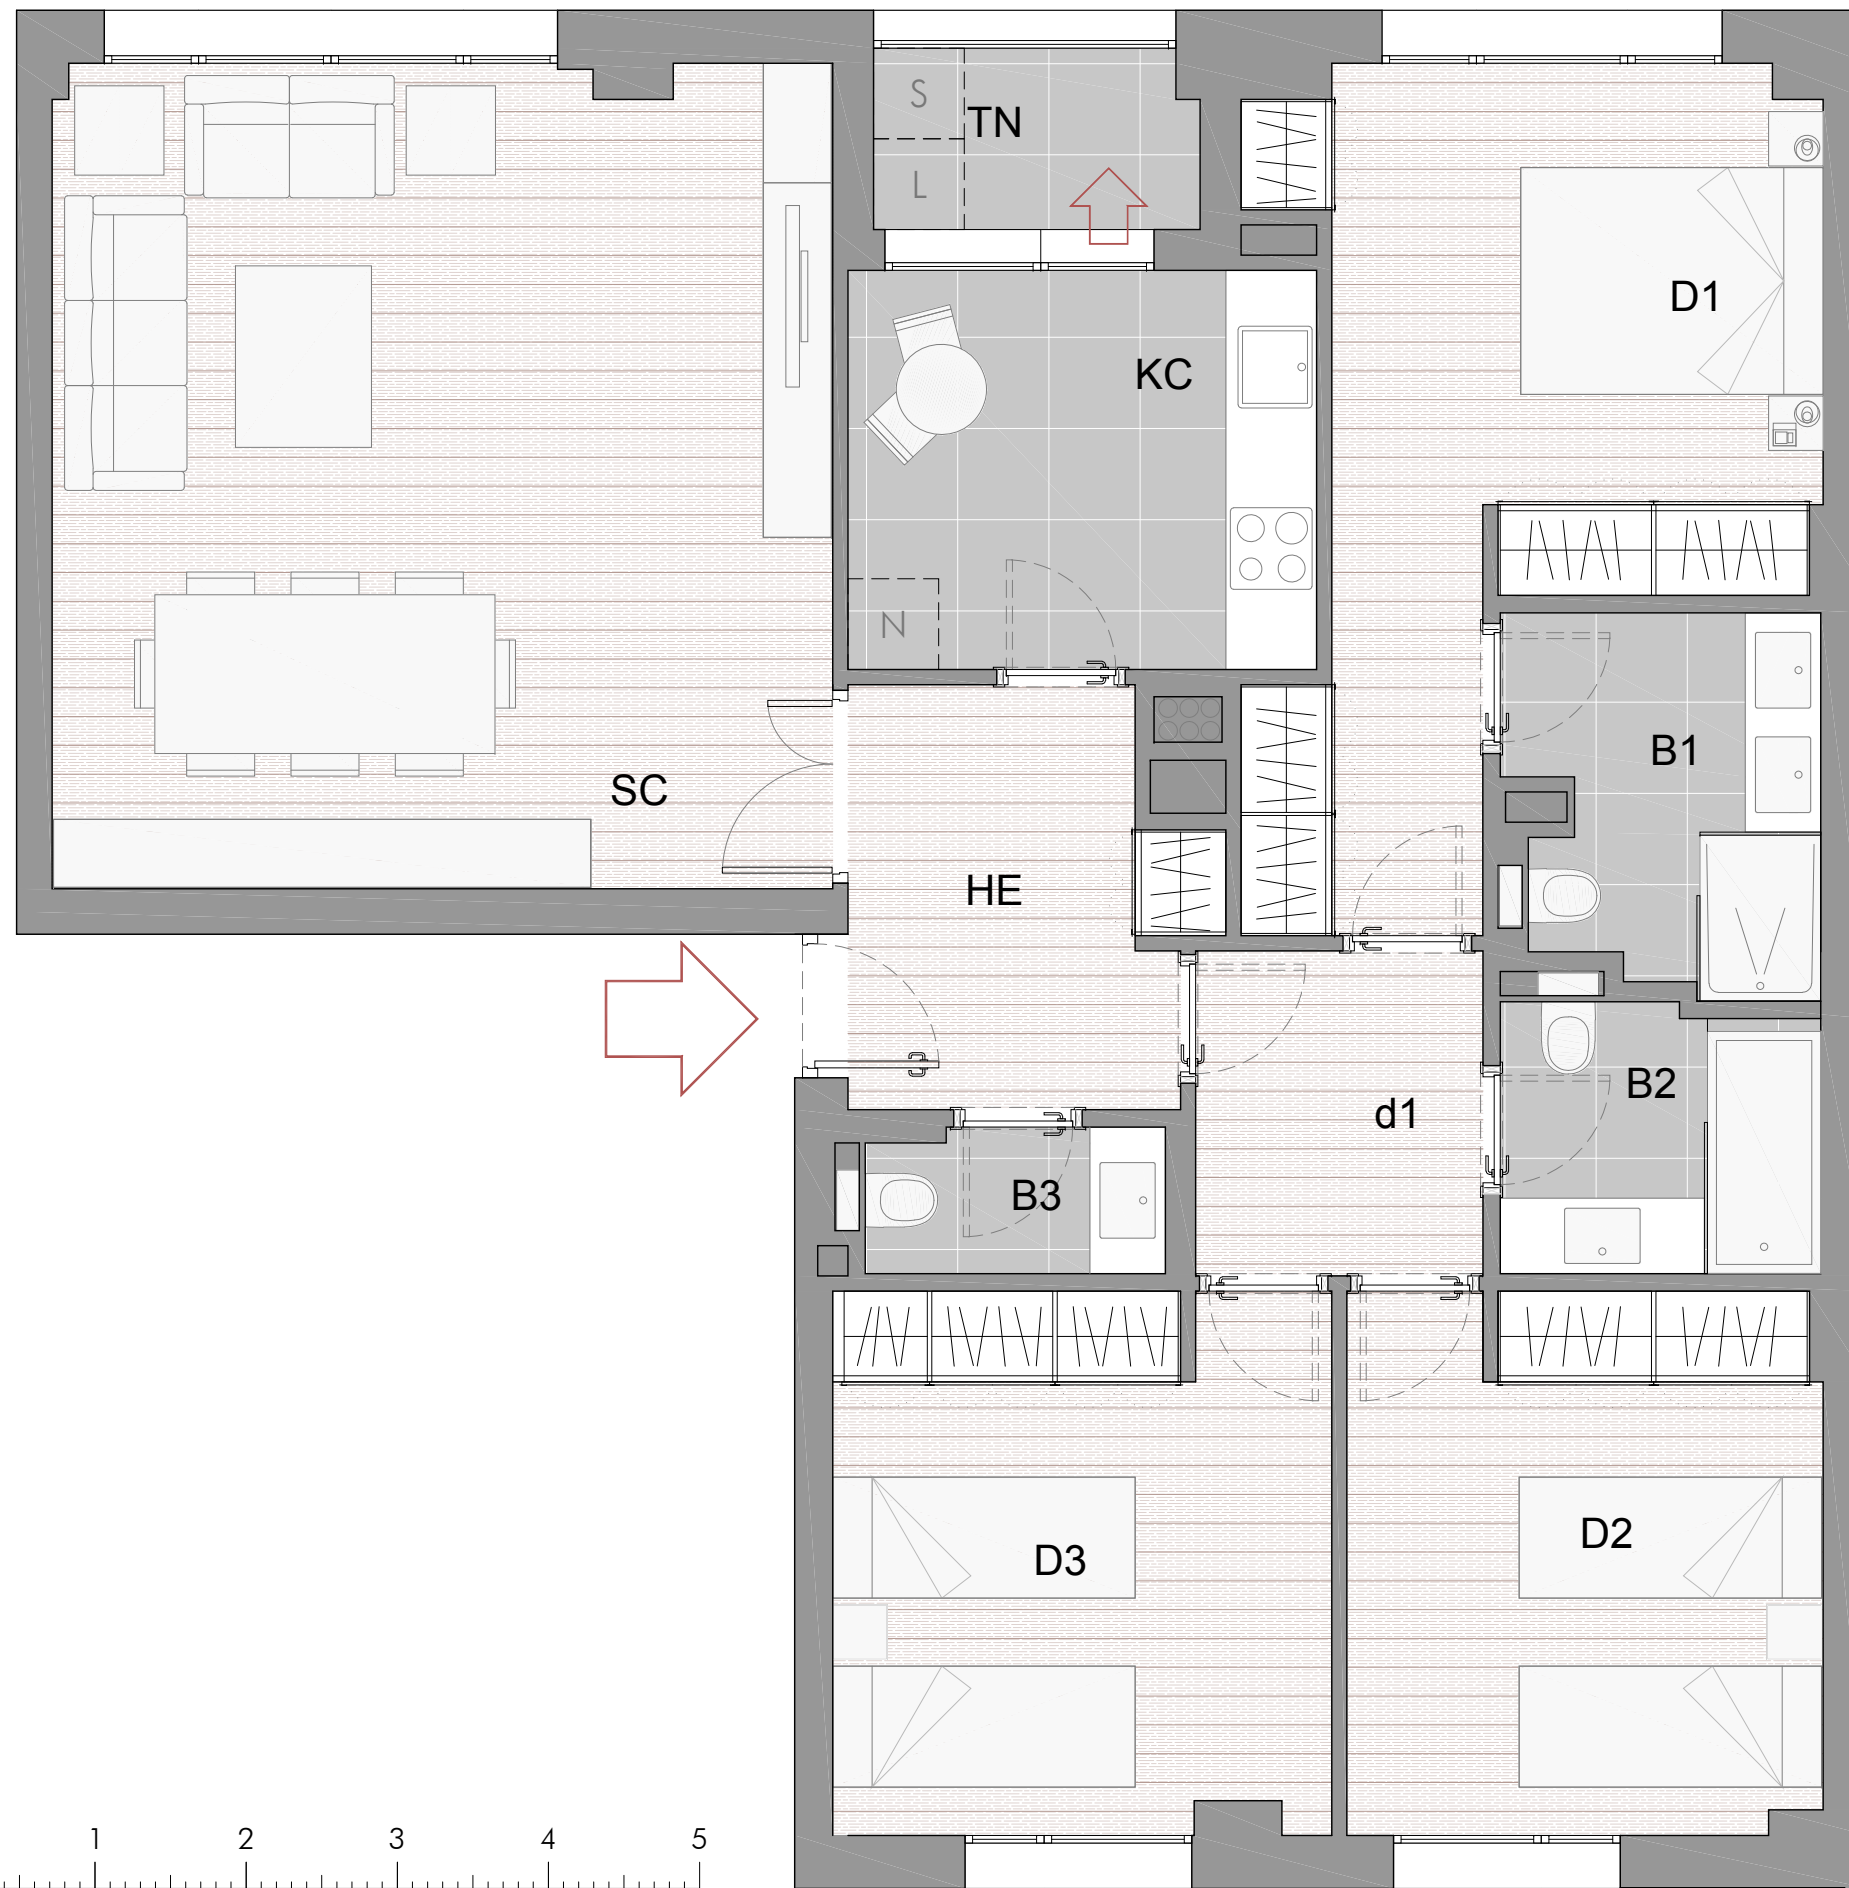

Este documento (tanto su parte gráfica como los datos referidos a superficies) tiene carácter meramente orientativo sin perjuicio de la información más exacta contenida en la documentación técnica del edificio. Todo el mobiliario que se muestra en este plano, incluido el de la cocina, se ha incluido a efectos meramente orientativos y decorativos. Los datos referidos a superficies, distribución y linderos son meramente orientativos y pueden sufrir variaciones como consecuencia de exigencias comerciales, jurídicas, técnicas o de ejecución de proyecto.