
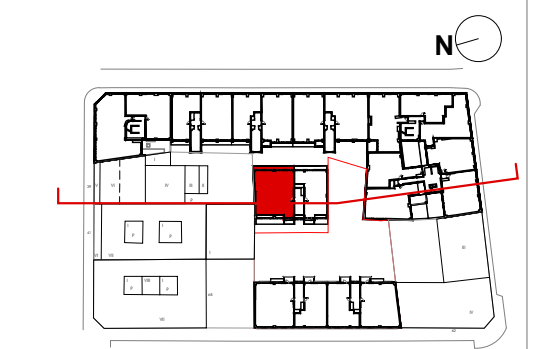


TIPO 3
PORTAL 1 - ESC 5 - LETRA A
PLANTA PRIMERA




SUPERFICIES APROXIMADAS m ²	
SUPERFICIE CONSTRUIDA	171
SUPERFICIE ÚTIL	121
TERRAZA CUBIERTA	10

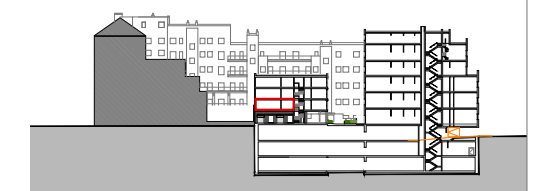

PORTAL 1 G. YAGÜE
3 TIPOLOGÍA 4Dc

RESUMEN DE SUPERFICIES ÚTILES

SC. SALÓN	34.18m ²
D1. DORMITORIO 1	14.66m ²
D2. DORMITORIO 2	11.37m ²
D3. DORMITORIO 3	11.45m ²
D4. DORMITORIO 4	12.95m ²
KC. COCINA	10.62m ²
TN. TENEDERO	3.37m ²
HE. HALL DE ENTRADA	7.00m ²
d1. DISTRIBUIDOR 1	6.25m ²
B1. BAÑO 1	4.11m ²
B2. BAÑO 2	3.00m ²
B3. BAÑO 3	2.78m ²

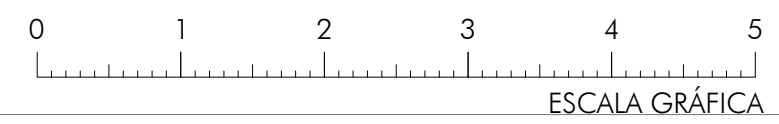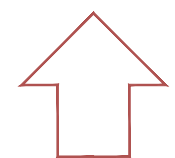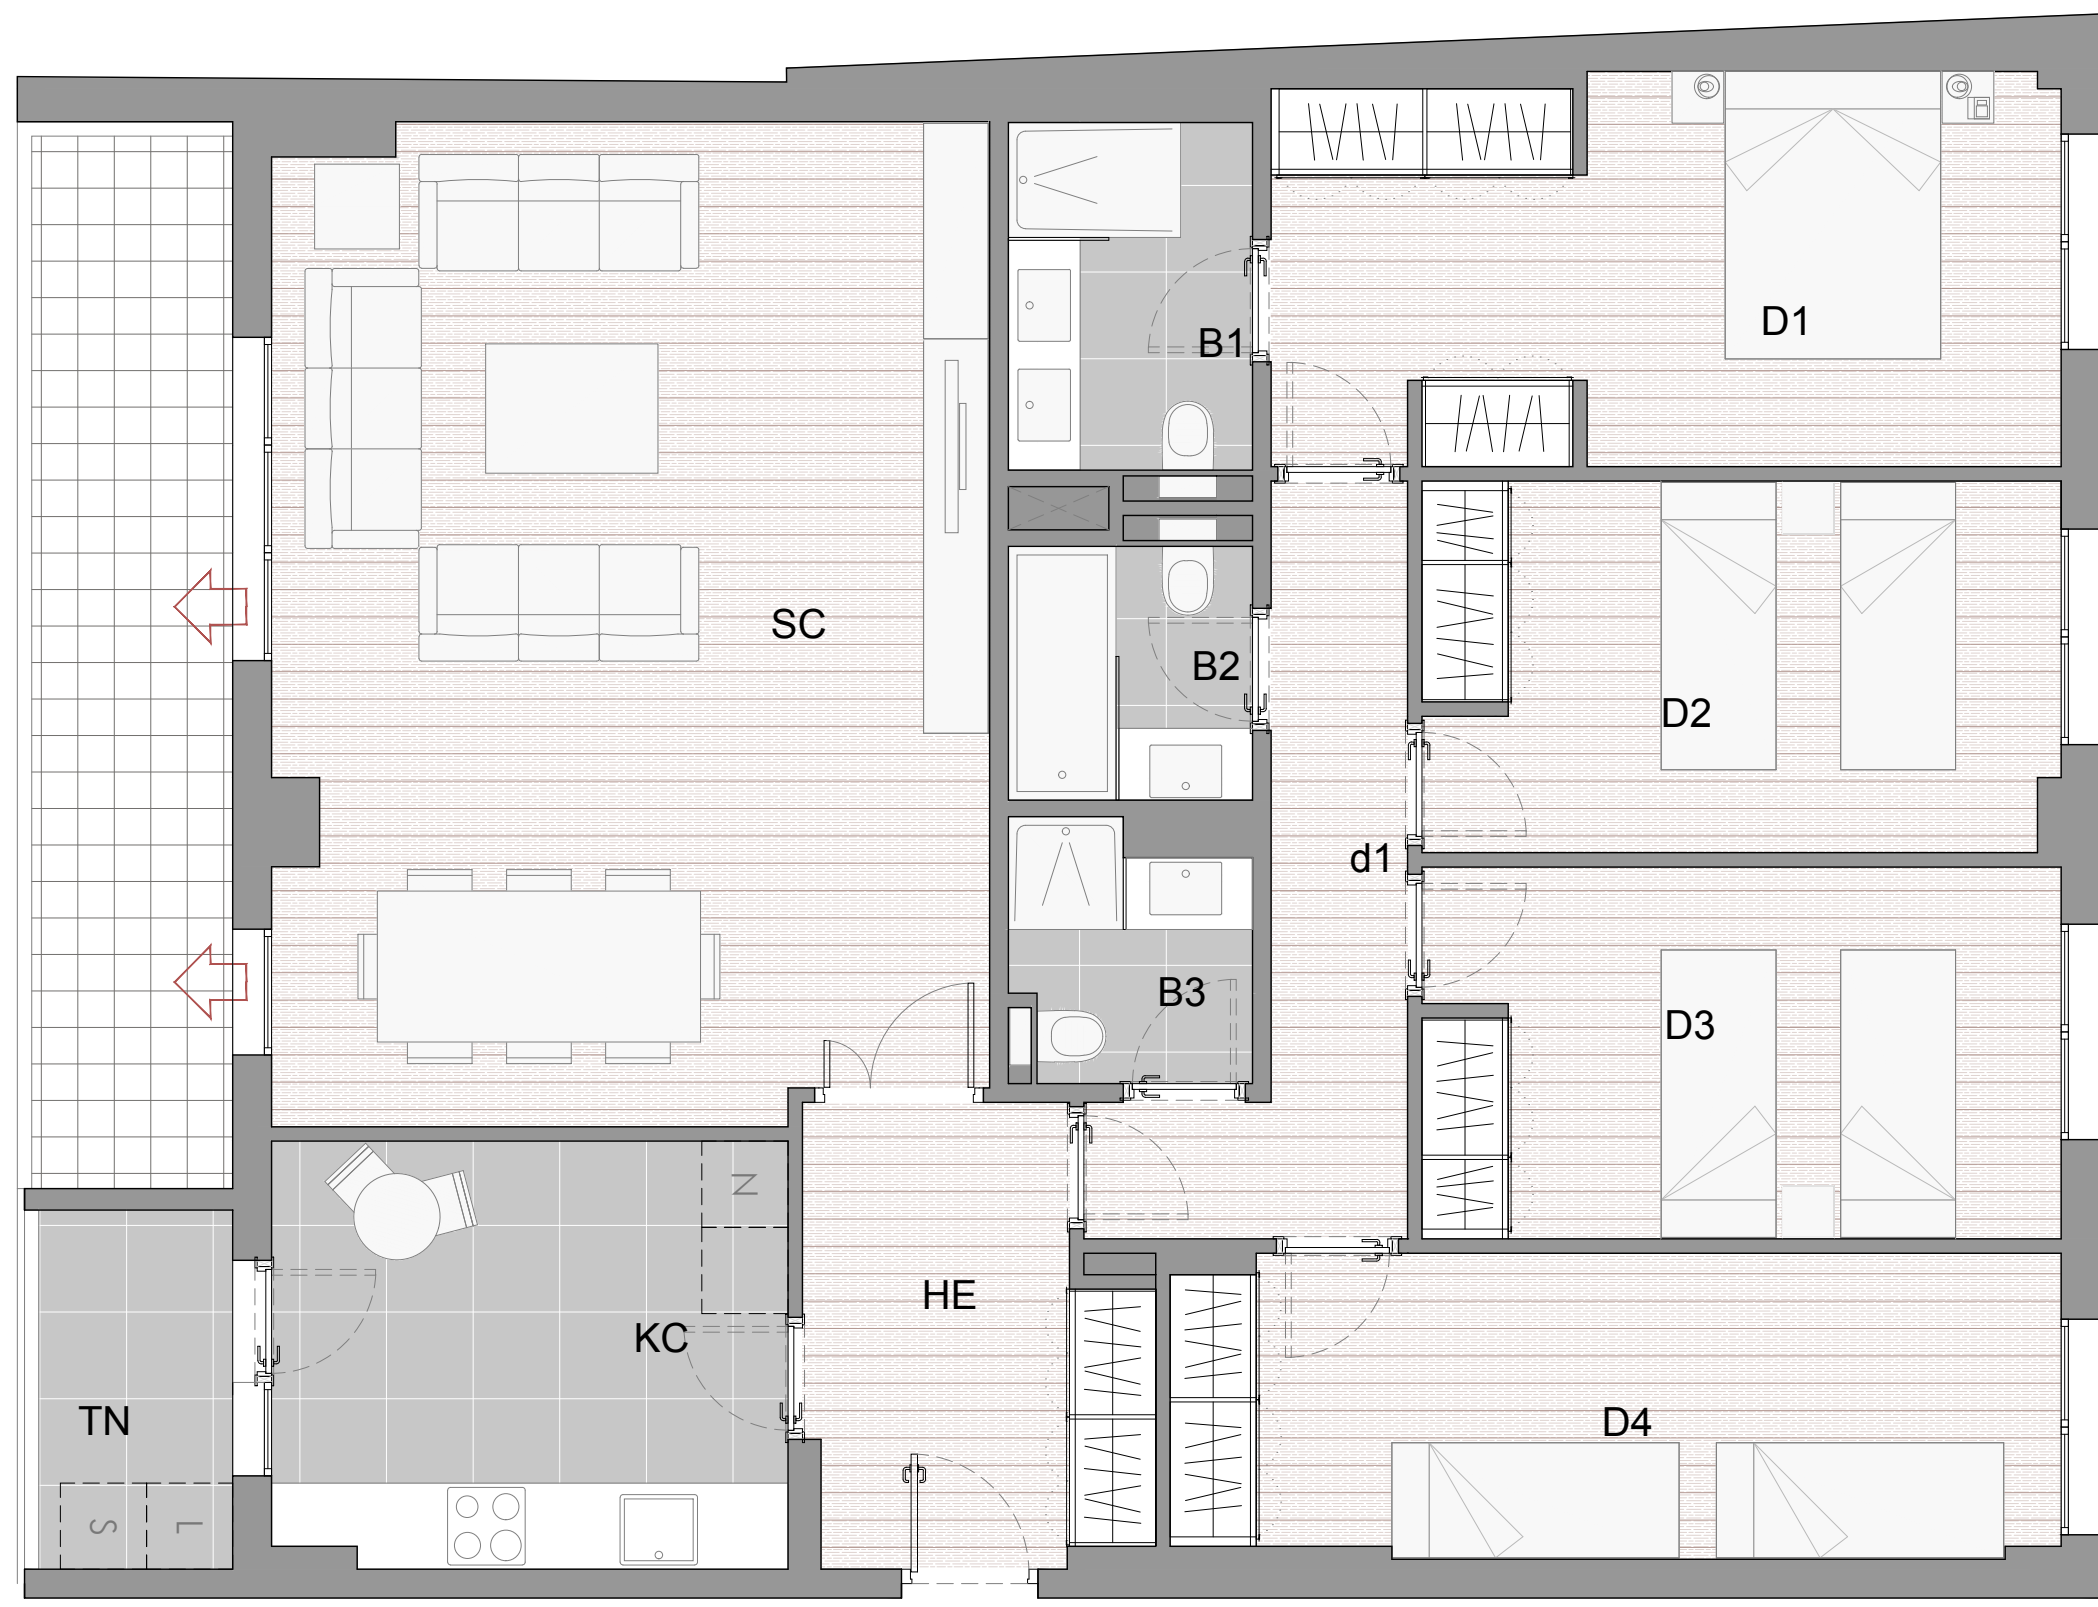

Este documento (tanto su parte gráfica como los datos referidos a superficies) tiene carácter meramente orientativo sin perjuicio de la información más exacta contenida en la documentación técnica del edificio. Todo el mobiliario que se muestra en este plano, incluido el de la cocina, se ha incluido a efectos meramente orientativos y decorativos. Los datos referidos a superficies, distribución y linderos son meramente orientativos y pueden sufrir variaciones como consecuencia de exigencias comerciales, jurídicas, técnicas o de ejecución de proyecto.