


**TIPO 54**  
**PORTAL 3 - ESC 1 - LETRA A**  
**PLANTA 3º**



SUPERFICIES APROXIMADAS m <sup>2</sup>	
SUPERFICIE CONSTRUIDA	153
SUPERFICIE ÚTIL	108
TERRAZA DESCUBIERTA	48

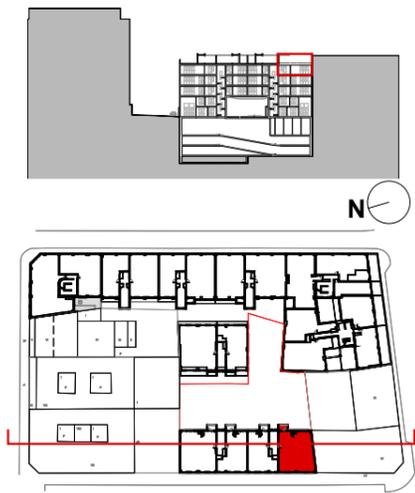

**PORTAL 3 LÉRIDA**  
**54 TIPOLOGÍA 4D<sub>4</sub>**

RESUMEN DE SUPERFICIES ÚTILES



SC. SALÓN	25.70m <sup>2</sup>
D1. DORMITORIO 1	13.36m <sup>2</sup>
D2. DORMITORIO 2	10.07m <sup>2</sup>
D3. DORMITORIO 3	10.19m <sup>2</sup>
D4. DORMITORIO 4	12.62m <sup>2</sup>
KC. COCINA	10.04m <sup>2</sup>
TN. TENEDERO	3.37m <sup>2</sup>
HE. HALL DE ENTRADA	6.78m <sup>2</sup>
d1. DISTRIBUIDOR 1	6.24m <sup>2</sup>
B1. BAÑO 1	3.14m <sup>2</sup>
B2. BAÑO 2	3.15m <sup>2</sup>
B3. BAÑO 3	2.62m <sup>2</sup>
d2. DISTRIBUIDOR 2	1.56m <sup>2</sup>

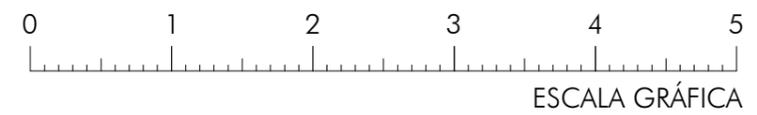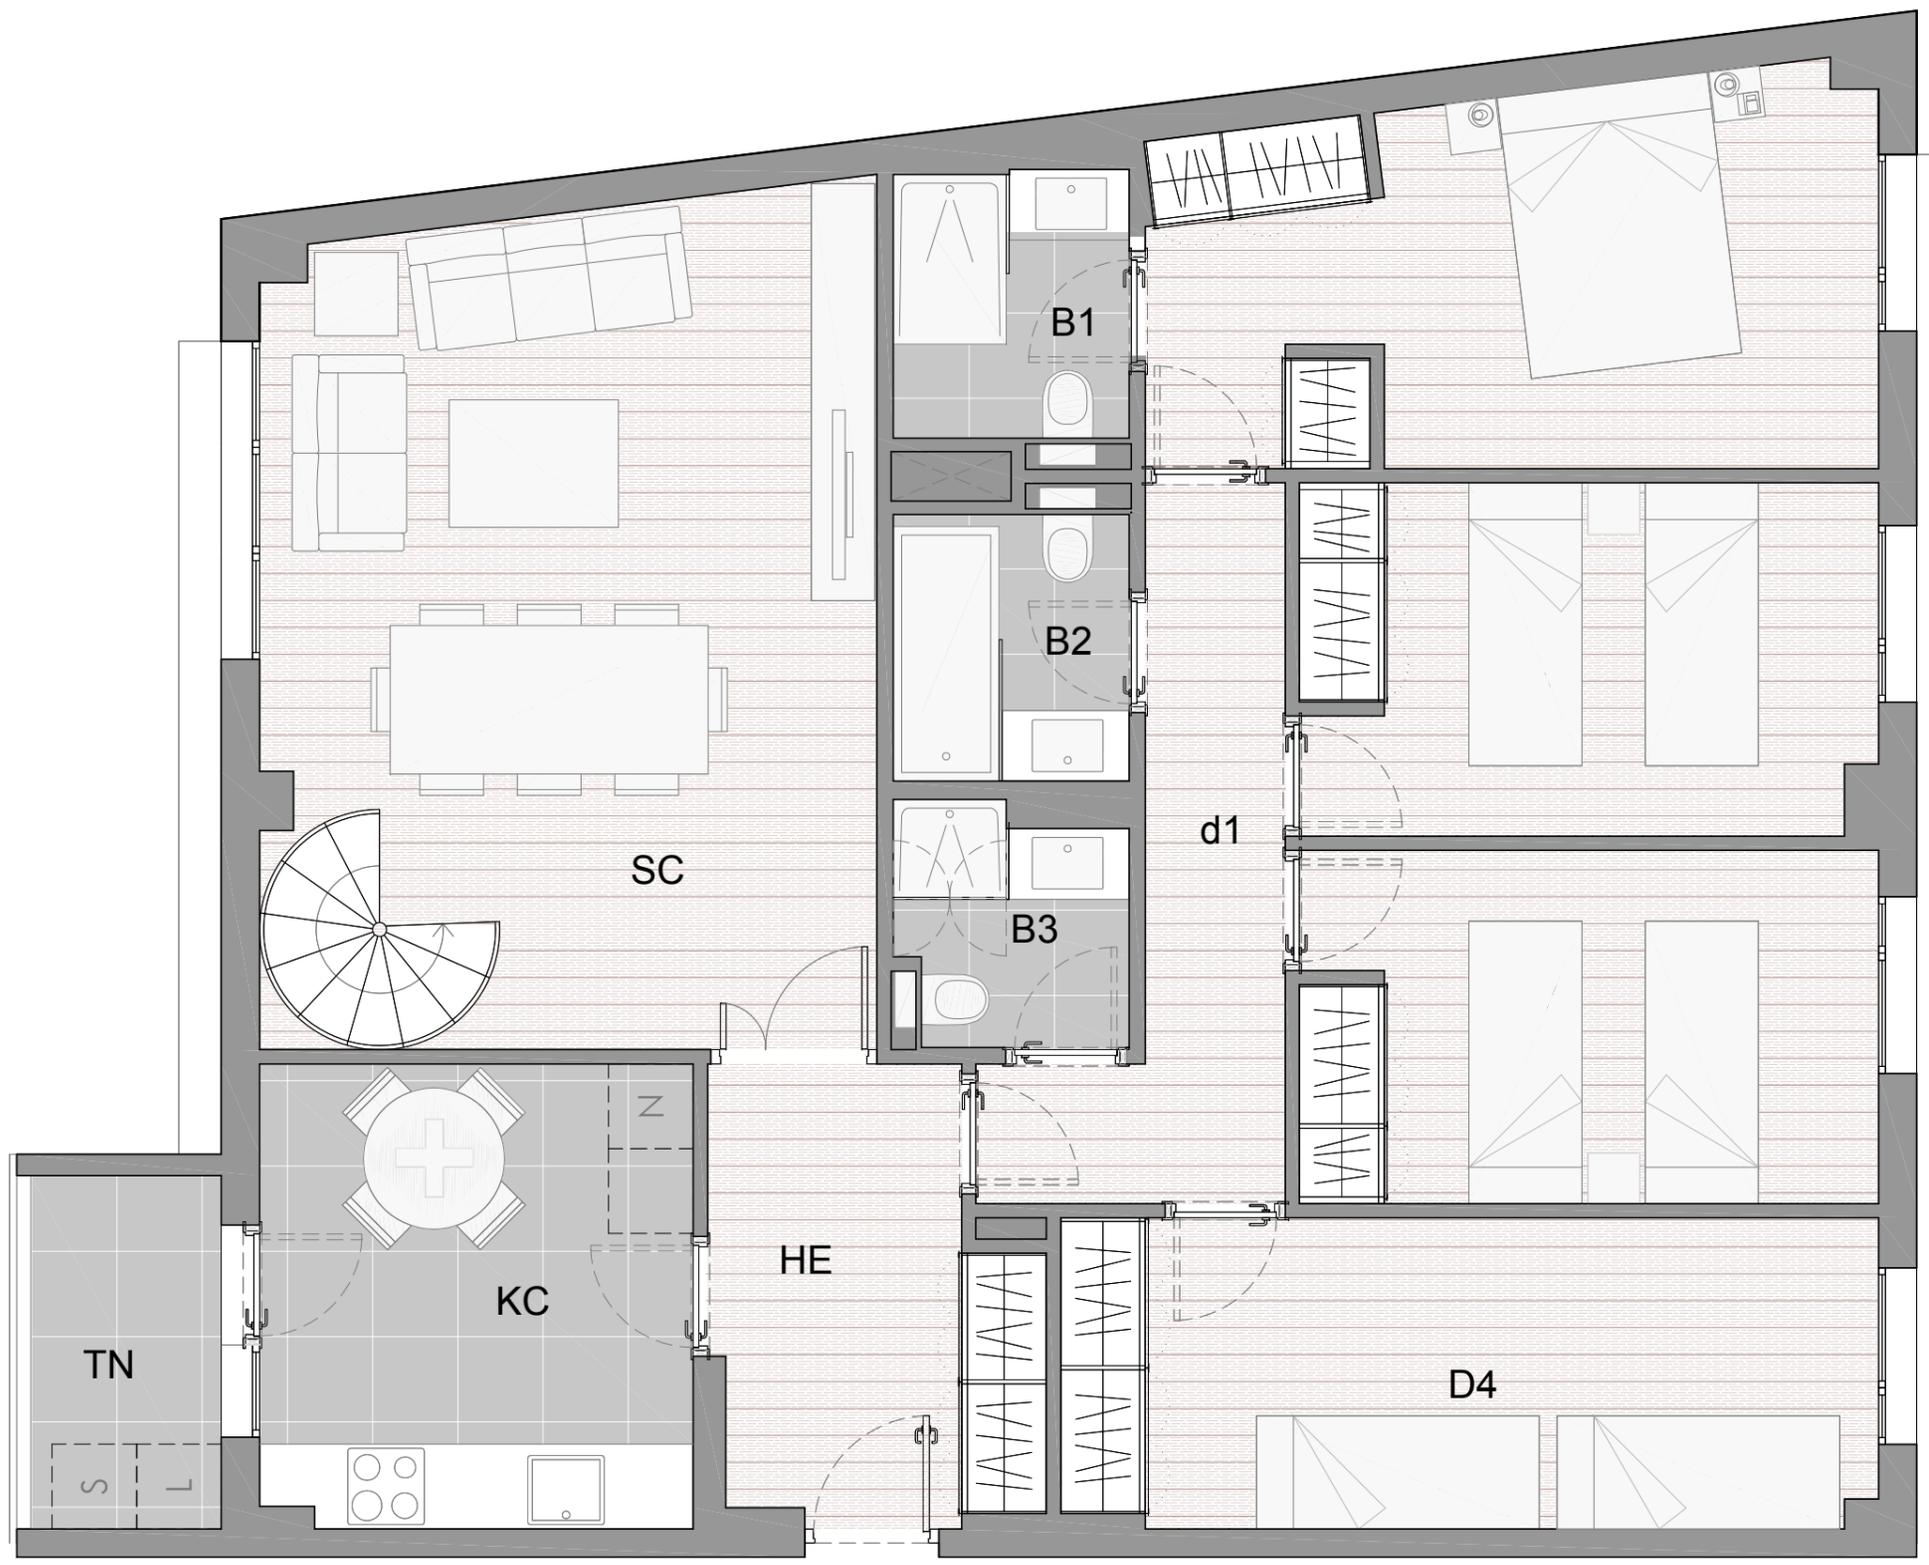

Este documento (tanto su parte gráfica como los datos referidos a superficies) tiene carácter meramente orientativo sin perjuicio de la información más exacta contenida en la documentación técnica del edificio. Todo el mobiliario que se muestra en este plano, incluido el de la cocina, se ha incluido a efectos meramente orientativos y decorativos. Los datos referidos a superficies, distribución y linderos son meramente orientativos y pueden sufrir variaciones como consecuencia de exigencias comerciales, jurídicas, técnicas o de ejecución de proyecto.

**TIPO 54**  
**PORTAL 3 - ESC 1 - LETRA A**  
**PLANTA 4º**

SUPERFICIES APROXIMADAS m <sup>2</sup>	
SUPERFICIE CONSTRUIDA	153
SUPERFICIE ÚTIL	108
TERRAZA DESCUBIERTA	48

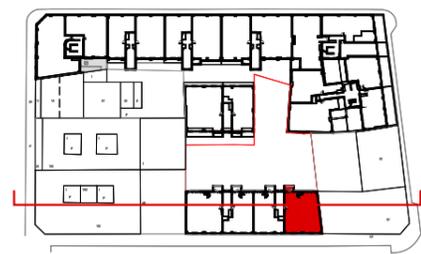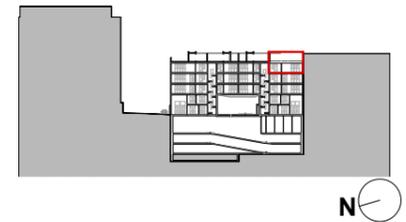

**PORTAL 3 LÉRIDA**  
**54** TIPOLOGÍA 4D<sub>4</sub>

RESUMEN DE SUPERFICIES ÚTILES

SC. SALÓN	25.70m <sup>2</sup>
D1. DORMITORIO 1	13.36m <sup>2</sup>
D2. DORMITORIO 2	10.07m <sup>2</sup>
D3. DORMITORIO 3	10.19m <sup>2</sup>
D4. DORMITORIO 4	12.62m <sup>2</sup>
KC. COCINA	10.04m <sup>2</sup>
TN. TENEDERO	3.37m <sup>2</sup>
HE. HALL DE ENTRADA	6.78m <sup>2</sup>
d1. DISTRIBUIDOR 1	6.24m <sup>2</sup>
B1. BAÑO 1	3.14m <sup>2</sup>
B2. BAÑO 2	3.15m <sup>2</sup>
B3. BAÑO 3	2.62m <sup>2</sup>
d2. DISTRIBUIDOR 2	1.56m <sup>2</sup>

