



**TIPO 53
PORTAL 3 - ESC 2 - LETRA B
PLANTA 3º**

SUPERFICIES APROXIMADAS m²
 SUPERFICIE CONSTRUIDA 159
 SUPERFICIE ÚTIL 113
 TERRAZA DESCUBIERTA 52

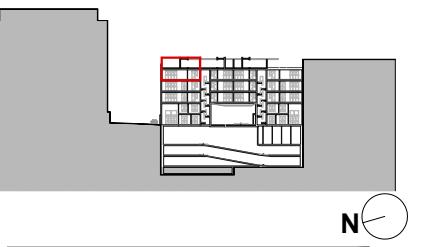

**PORTAL 3 LÉRIDA
53 TIPOLOGÍA 4D3**



RESUMEN DE SUPERFICIES ÚTILES	
SC. SALÓN	29.27m ²
D1. DORMITORIO 1	13.35m ²
D2. DORMITORIO 2	10.07m ²
D3. DORMITORIO 3	10.19m ²
D4. DORMITORIO 4	12.62m ²
KC. COCINA	10.04m ²
TN. TENDEDERO	3.37m ²
HE. HALL DE ENTRADA	6.78m ²
d1. DISTRIBUIDOR 1	6.24m ²
B1. BAÑO 1	3.96m ²
B2. BAÑO 2	2.95m ²
B3. BAÑO 3	2.67m ²
d2. DISTRIBUIDOR 2	1.56m ²

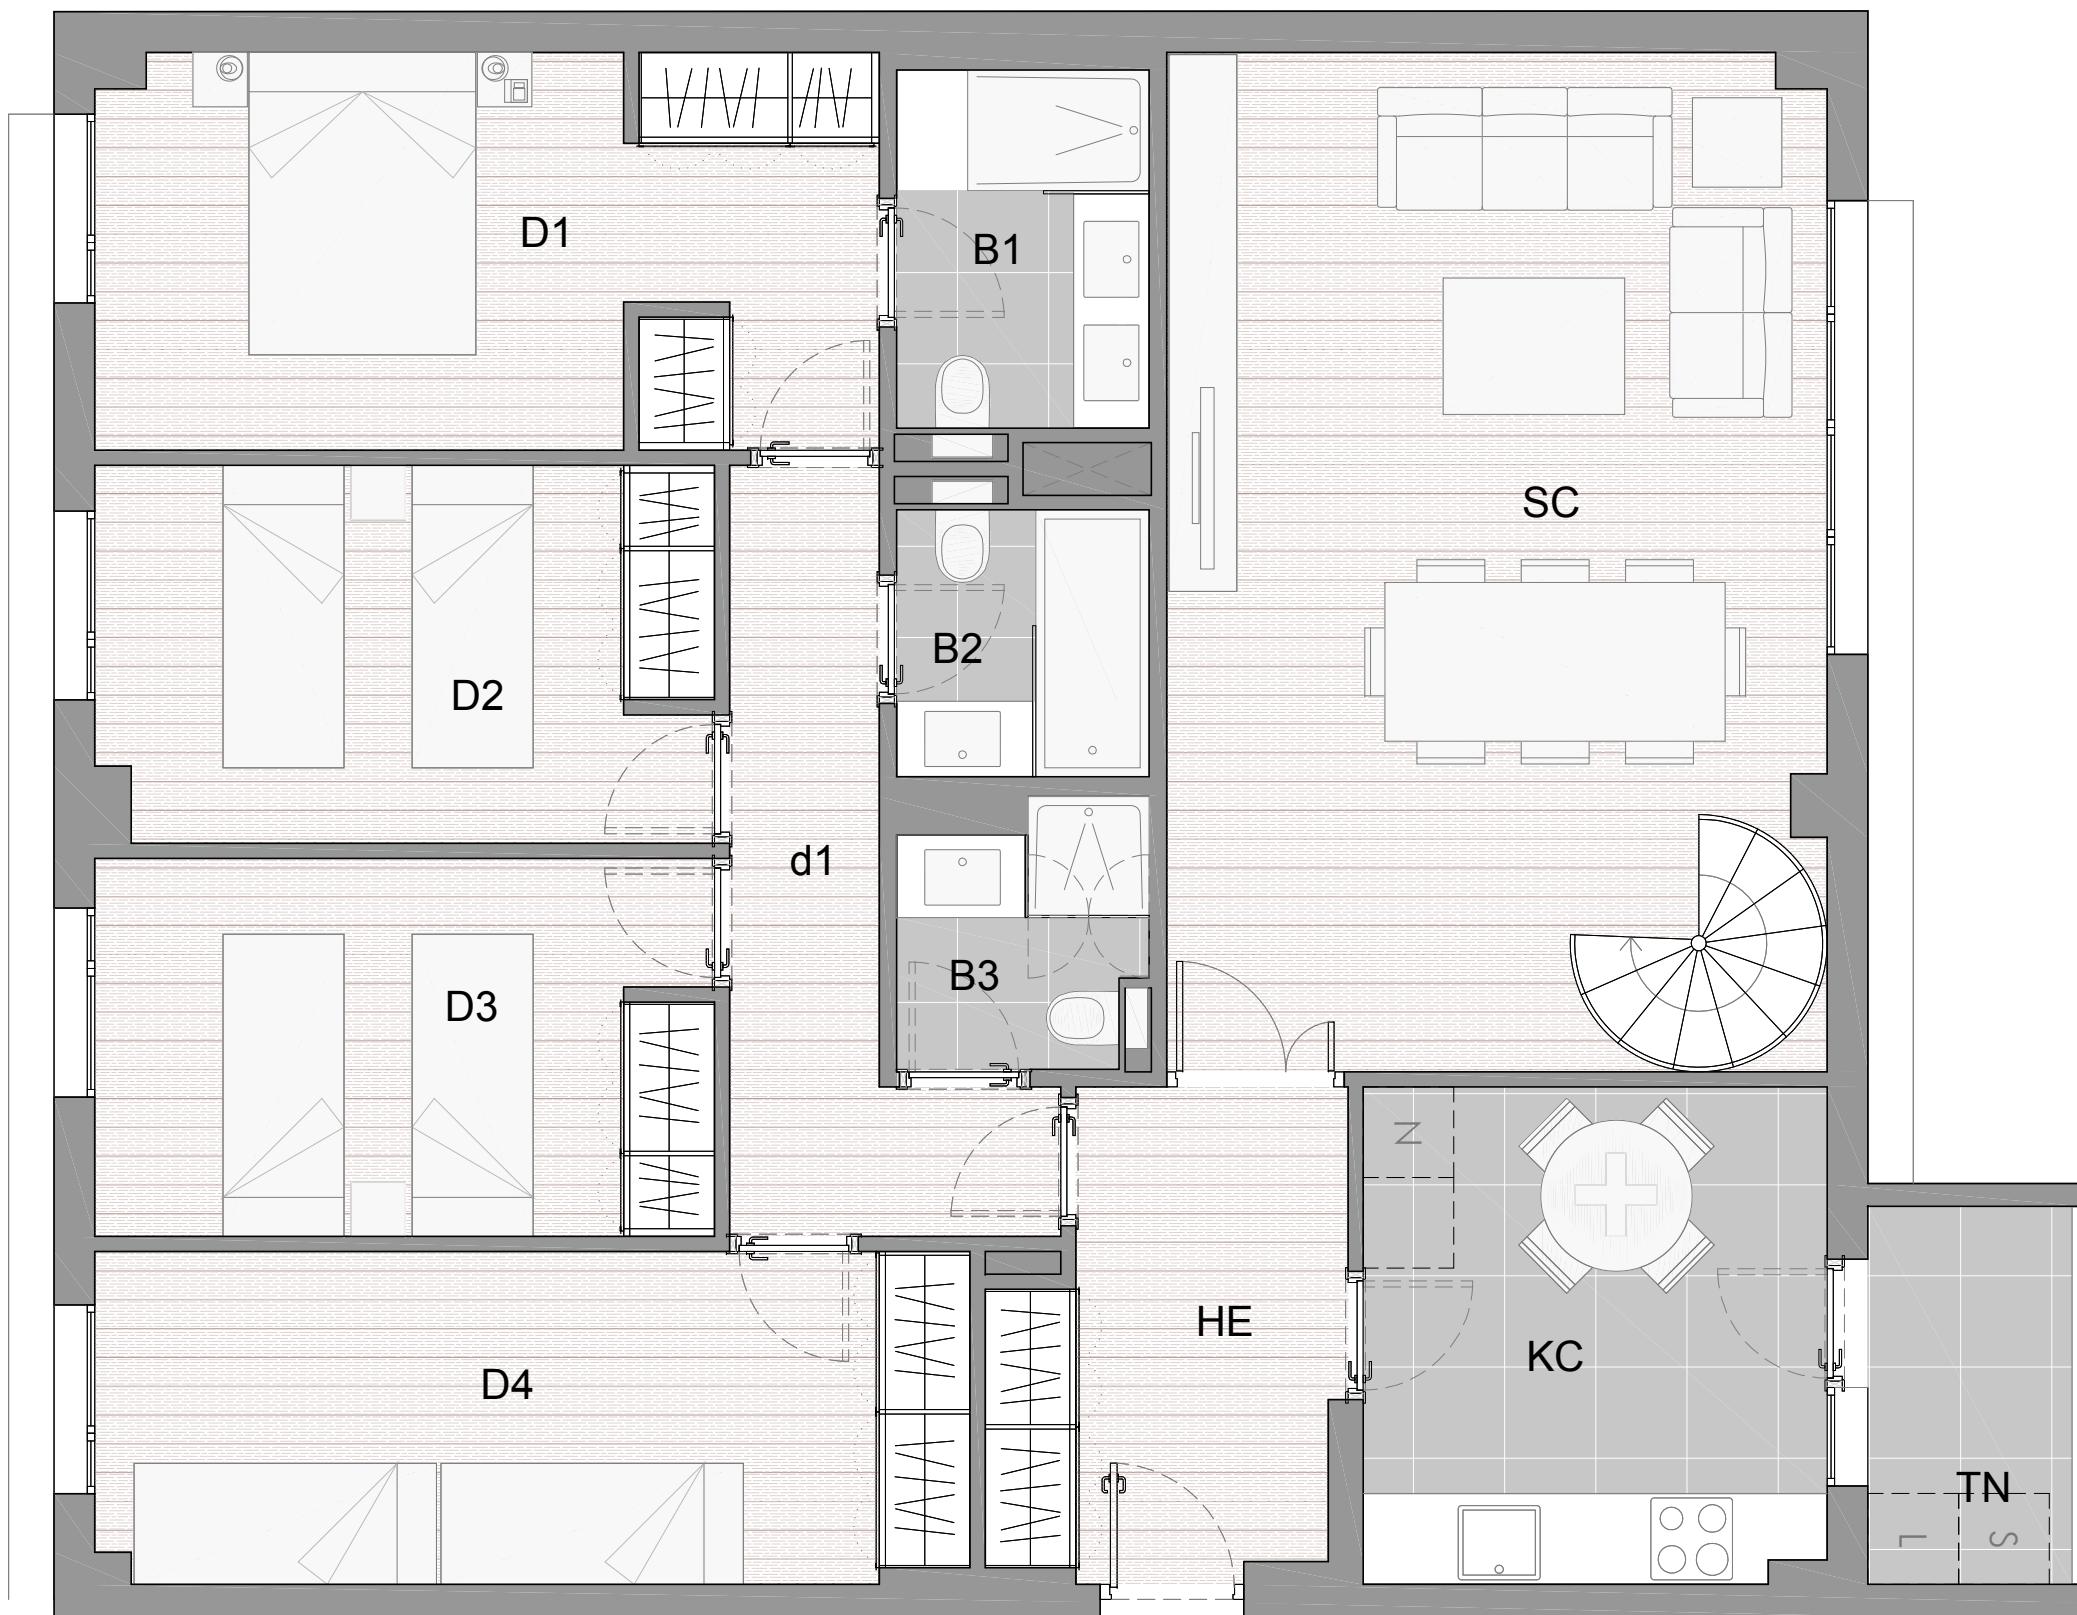

0 1 2 3 4 5
ESCALA GRÁFICA

**TIPO 53
PORTAL 3 - ESC 2 - LETRA B
PLANTA 4°**

SUPERFICIES APROXIMADAS m²
SUPERFICIE CONSTRUIDA 159
SUPERFICIE ÚTIL 113
TERRAZA DESCUBIERTA 52

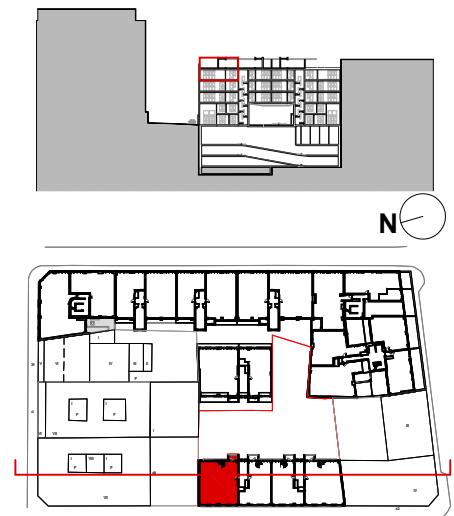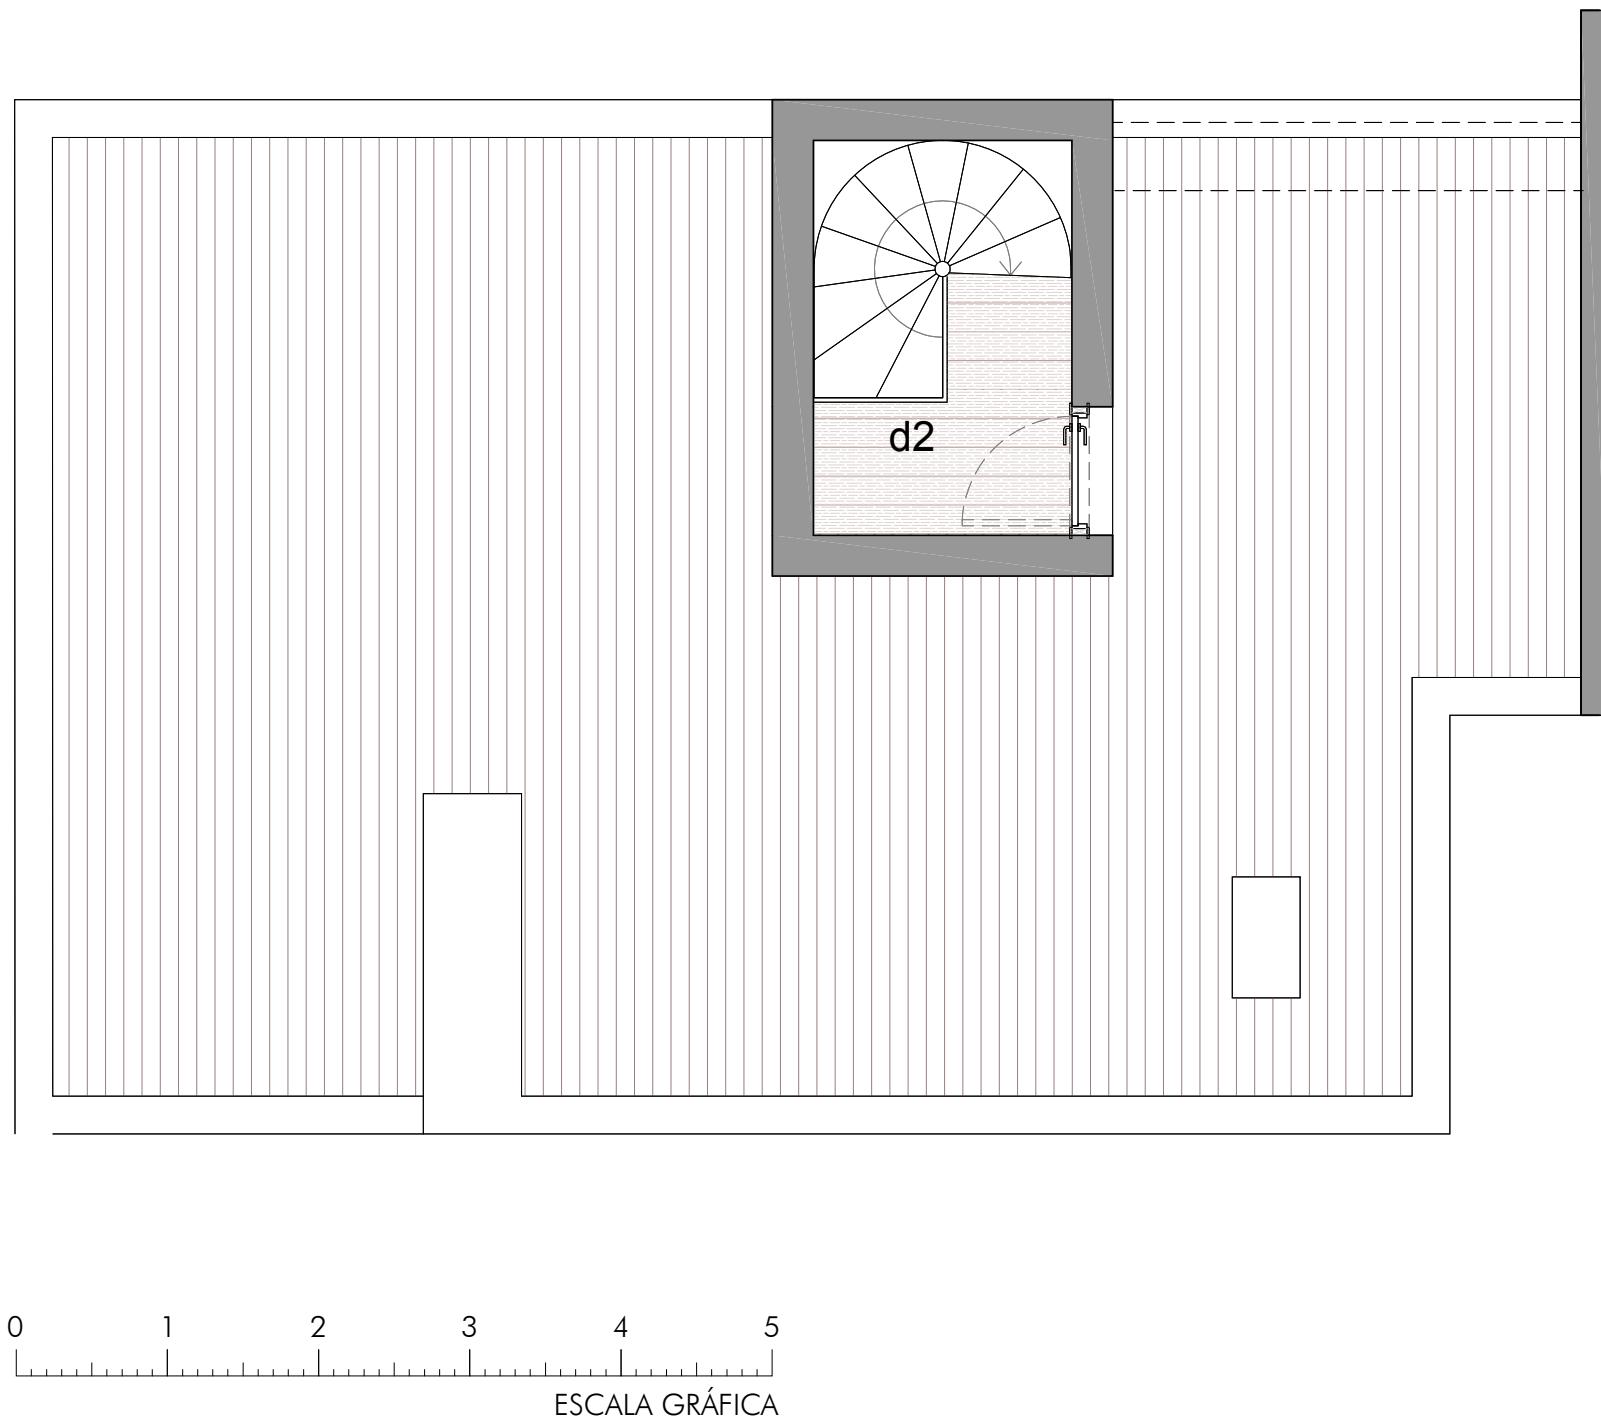

**PORTAL 3 LÉRIDA
53 TIPOLOGÍA 4D3**

RESUMEN DE SUPERFICIES ÚTILES
SC. SALÓN 29.27m ²
D1. DORMITORIO 1 13.35m ²
D2. DORMITORIO 2 10.07m ²
D3. DORMITORIO 3 10.19m ²
D4. DORMITORIO 4 12.62m ²
KC. COCINA 10.04m ²
TN. TENDEDERO 3.37m ²
HE. HALL DE ENTRADA 6.78m ²
d1. DISTRIBUIDOR 1 6.24m ²
B1. BAÑO 1 3.96m ²
B2. BAÑO 2 2.95m ²
B3. BAÑO 3 2.67m ²
d2. DISTRIBUIDOR 2 1.56m ²

